


მიწის ნაკვეთის საკადასტრო კოდი: 84.18.38.100.011
ეროვნული კოდი:
განცხადების რეგისტრაციის ნომერი: 892025028122
ეროვნული ფართობი: 38 ზონა: 6.02 კვ.მ
ეროვნული ფართობი: 37 ზონა: 0.00 კვ.მ
სართული: ანტრესოლი
მოწოდების თარიღი: 19.09.2025

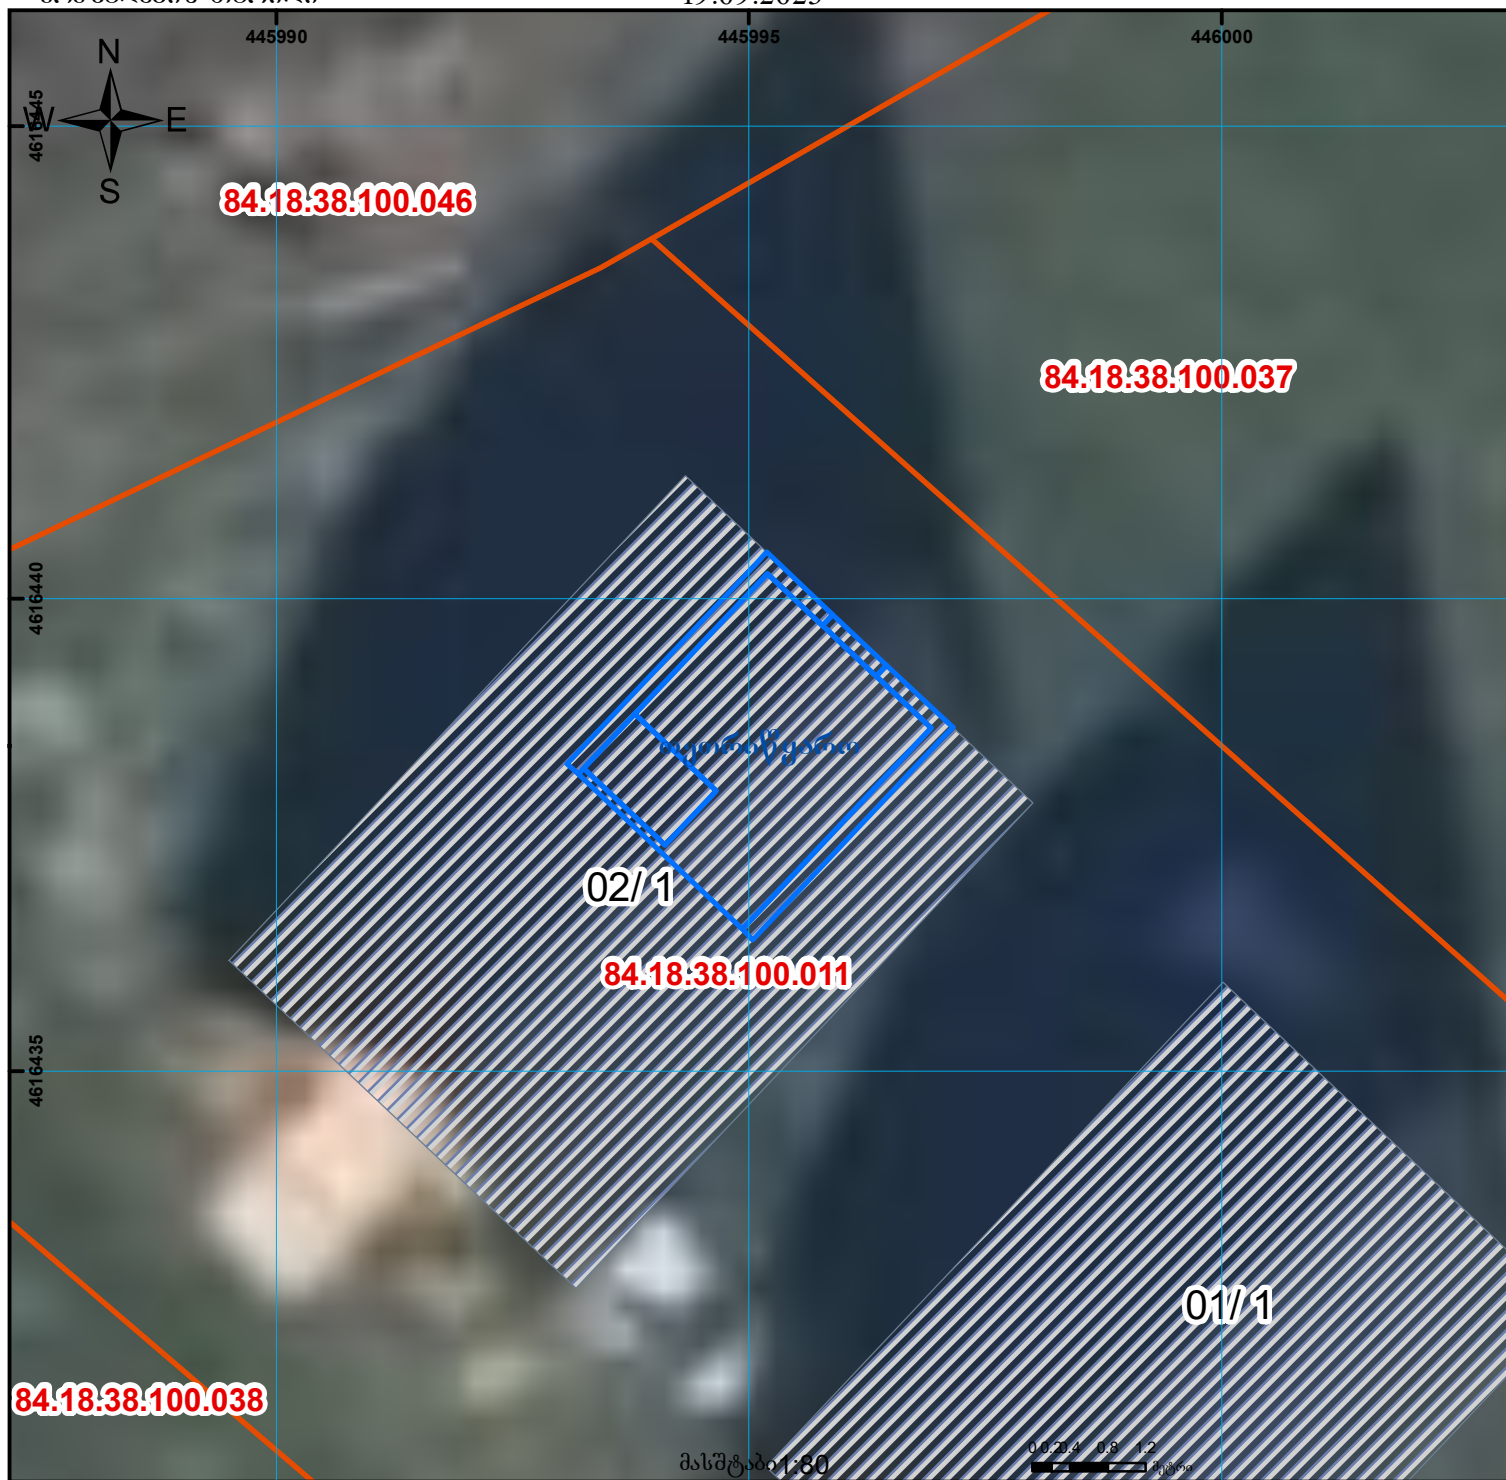

შენიშვნა-ნაგებობა,
პირობითი ნომერი/სართულიანობა



ვალდებულება



საზოგადოებრივი ნაგებობა

მიწის ნაკვეთის საკადასტრო საზღვარი



შენიშვნა-ნაგებობა



მიწისქვეშა ნაგებობა



00.0

UTM

(საერთაშორისო)

სისტემის კოორდ.