


მიწის ნაკვეთის საკადასტრო კოდი: **450824376**  
 განცხადების რეგისტრაციის ნომერი: **882022409558**  
 მიწის ნაკვეთის ფართობი: **3929 კვ.მ.**  
 დანიშნულება:  
 მომზადების თარიღი: **23.06.22**

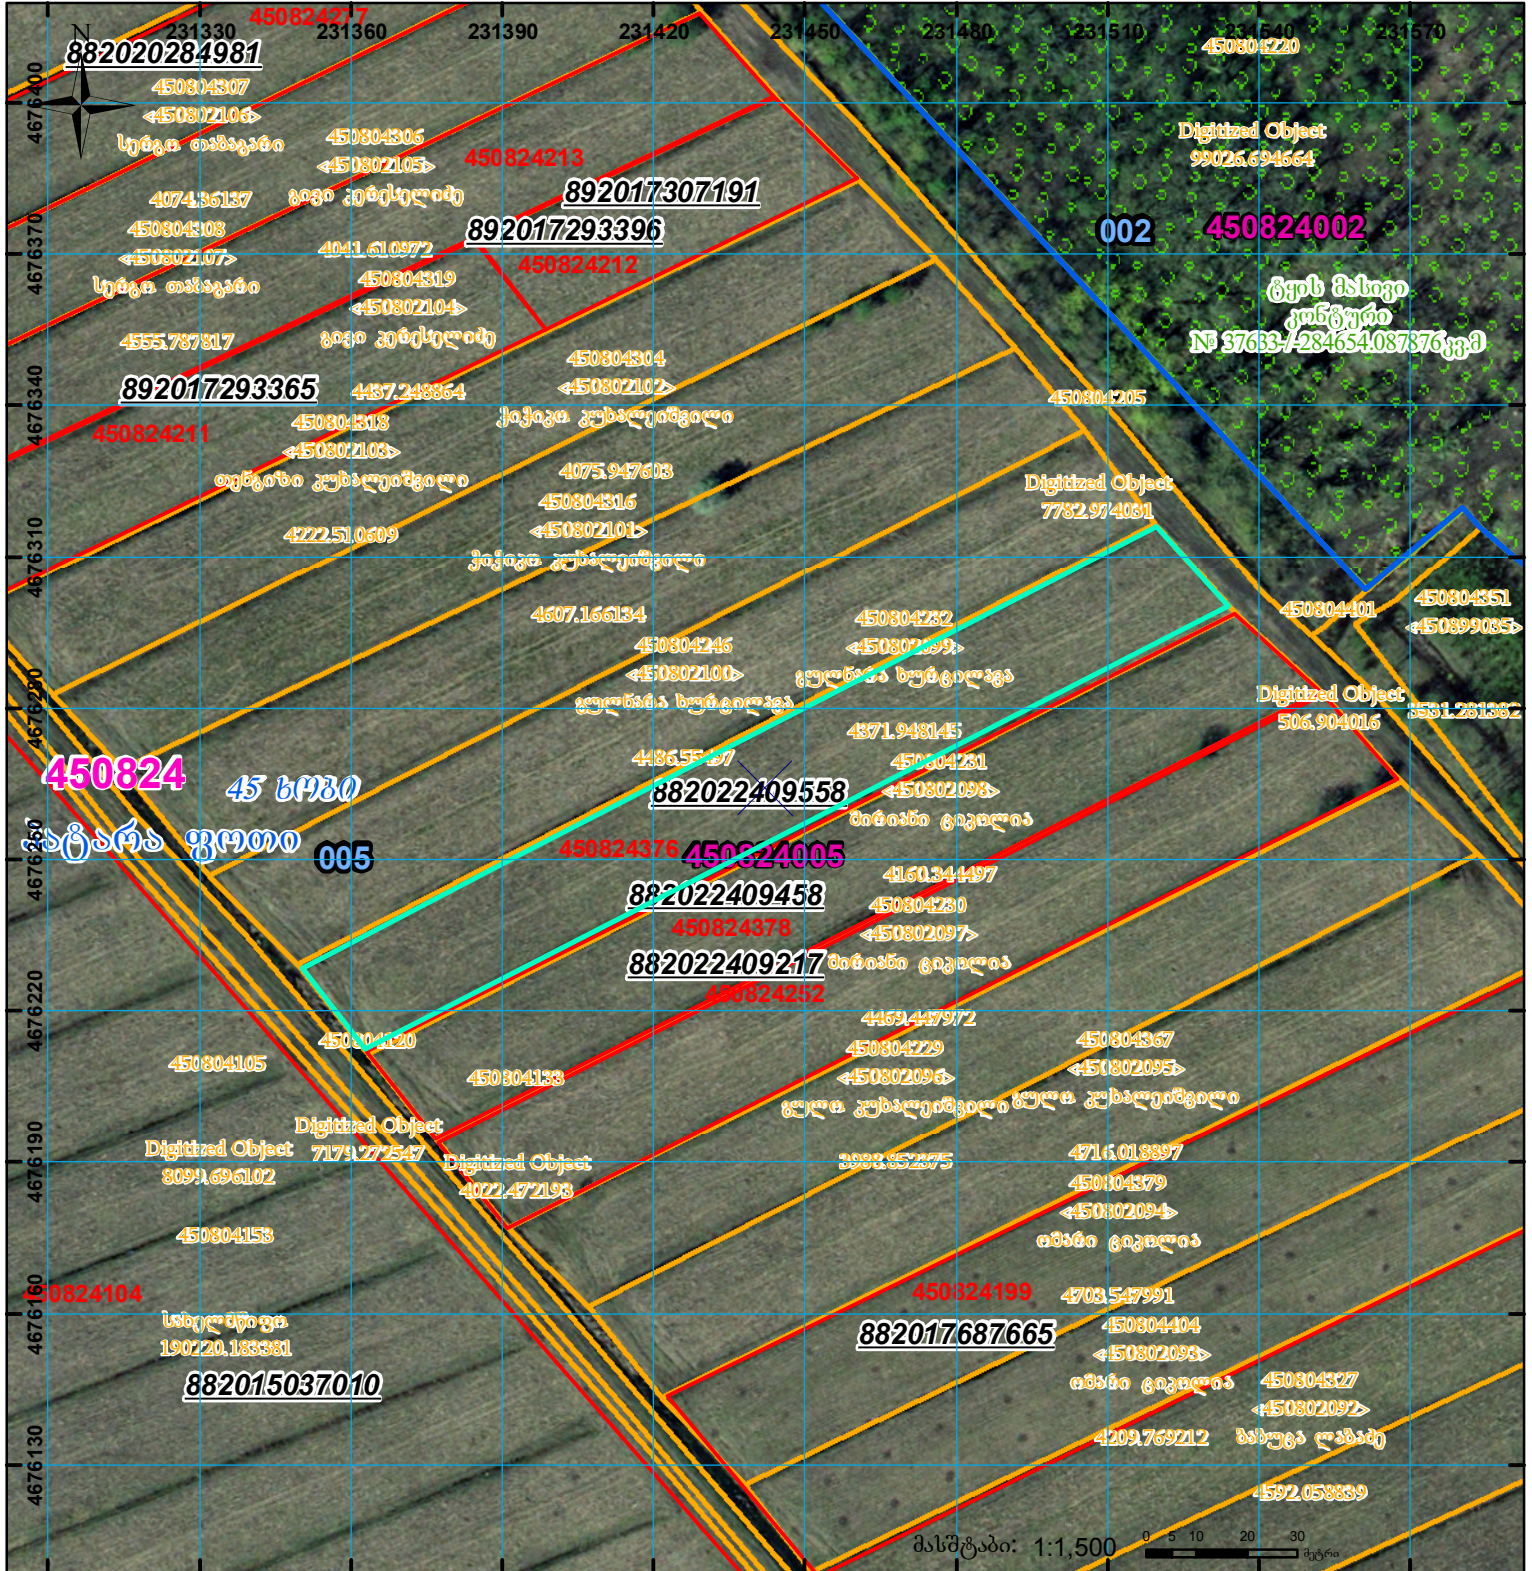

	შენიშნული ნაკვეთი, პირობითი ნომერი/სართულიანობა		კალდებულება		სარეგისტრაციოდ წარმოდგენილი ნაკვეთი
	მიწის ნაკვეთის საკადასტრო საზღვარი		შუქვებარე ნაკვეთი		საზოხრდო ნაკვეთი

UTM (საერთაშორისო) სისტემის კოორდ.