



საკადასტრო გეგმა

საჯარო რეესტრის ეროვნული
სააგენტო

საკადასტრო კოდი:

05.32.06.958

განცხადების ნომერი:

882026581111

მომზადების თარიღი:

03/07/2026

ნაკვეთის დანიშნულება:

არასასოფლო სამეურნეო

ფართობი:


7163 კვ.მ (WGS 84 / UTM zone 38N)

7158 კვ.მ (WGS 84 / UTM zone 37N)

ვალდებულების ფართობი:

599.63 კვ.მ (WGS 84 / UTM zone 38N)

599.16 კვ.მ (WGS 84 / UTM zone 37N)

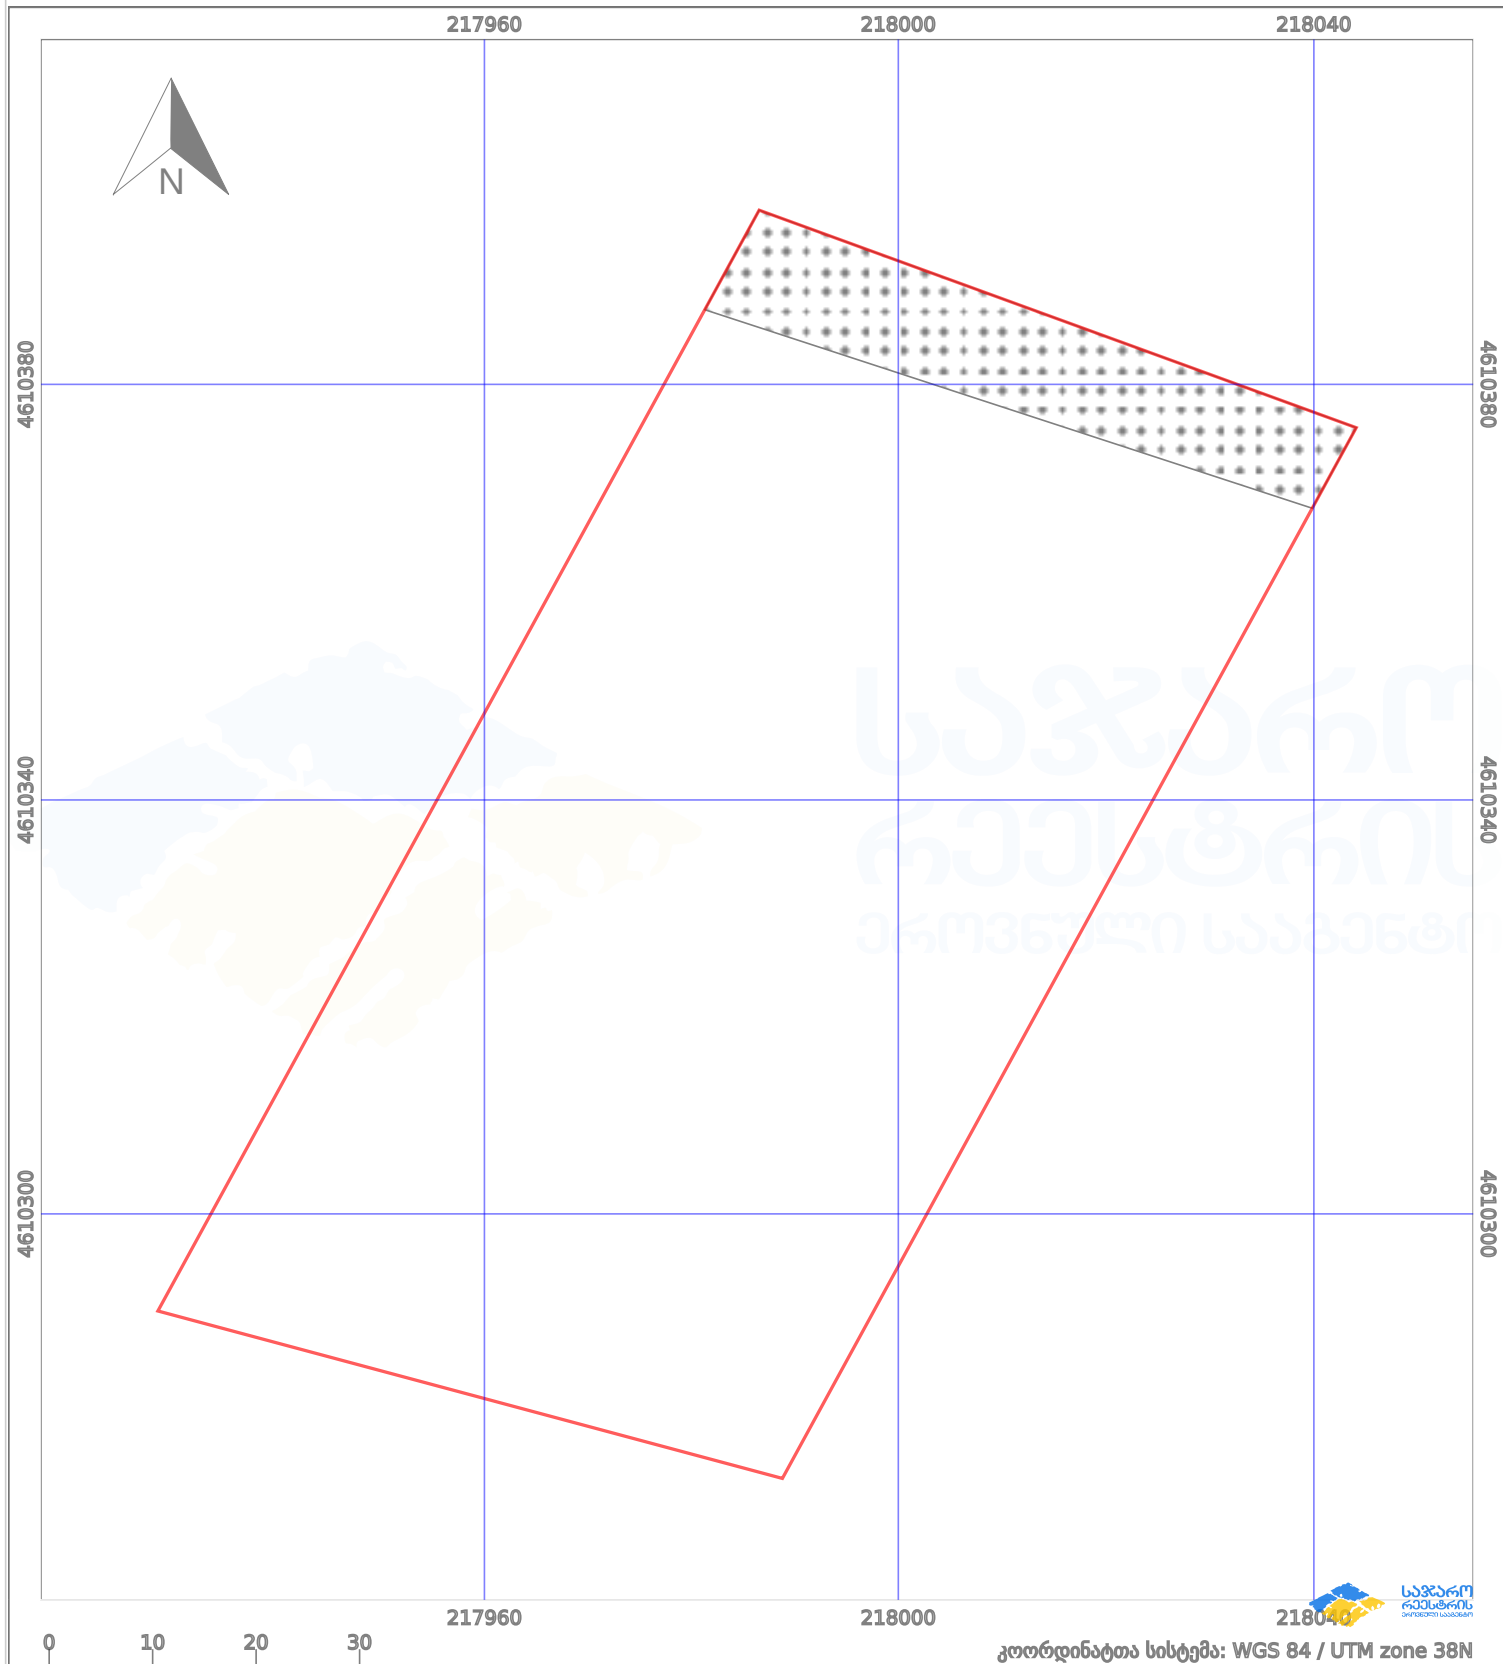

პირობითი აღნიშვნები:

	ნაკვეთის საზღვარი		მშენებარე ნაგებობა		აშენებული ნაგებობა		მინისქვეშა ნაგებობა
	საზოგადოებრივი ნაგებობა		ტყის ფონდი		ვალდებულება		ქარსაფარი ბოლი