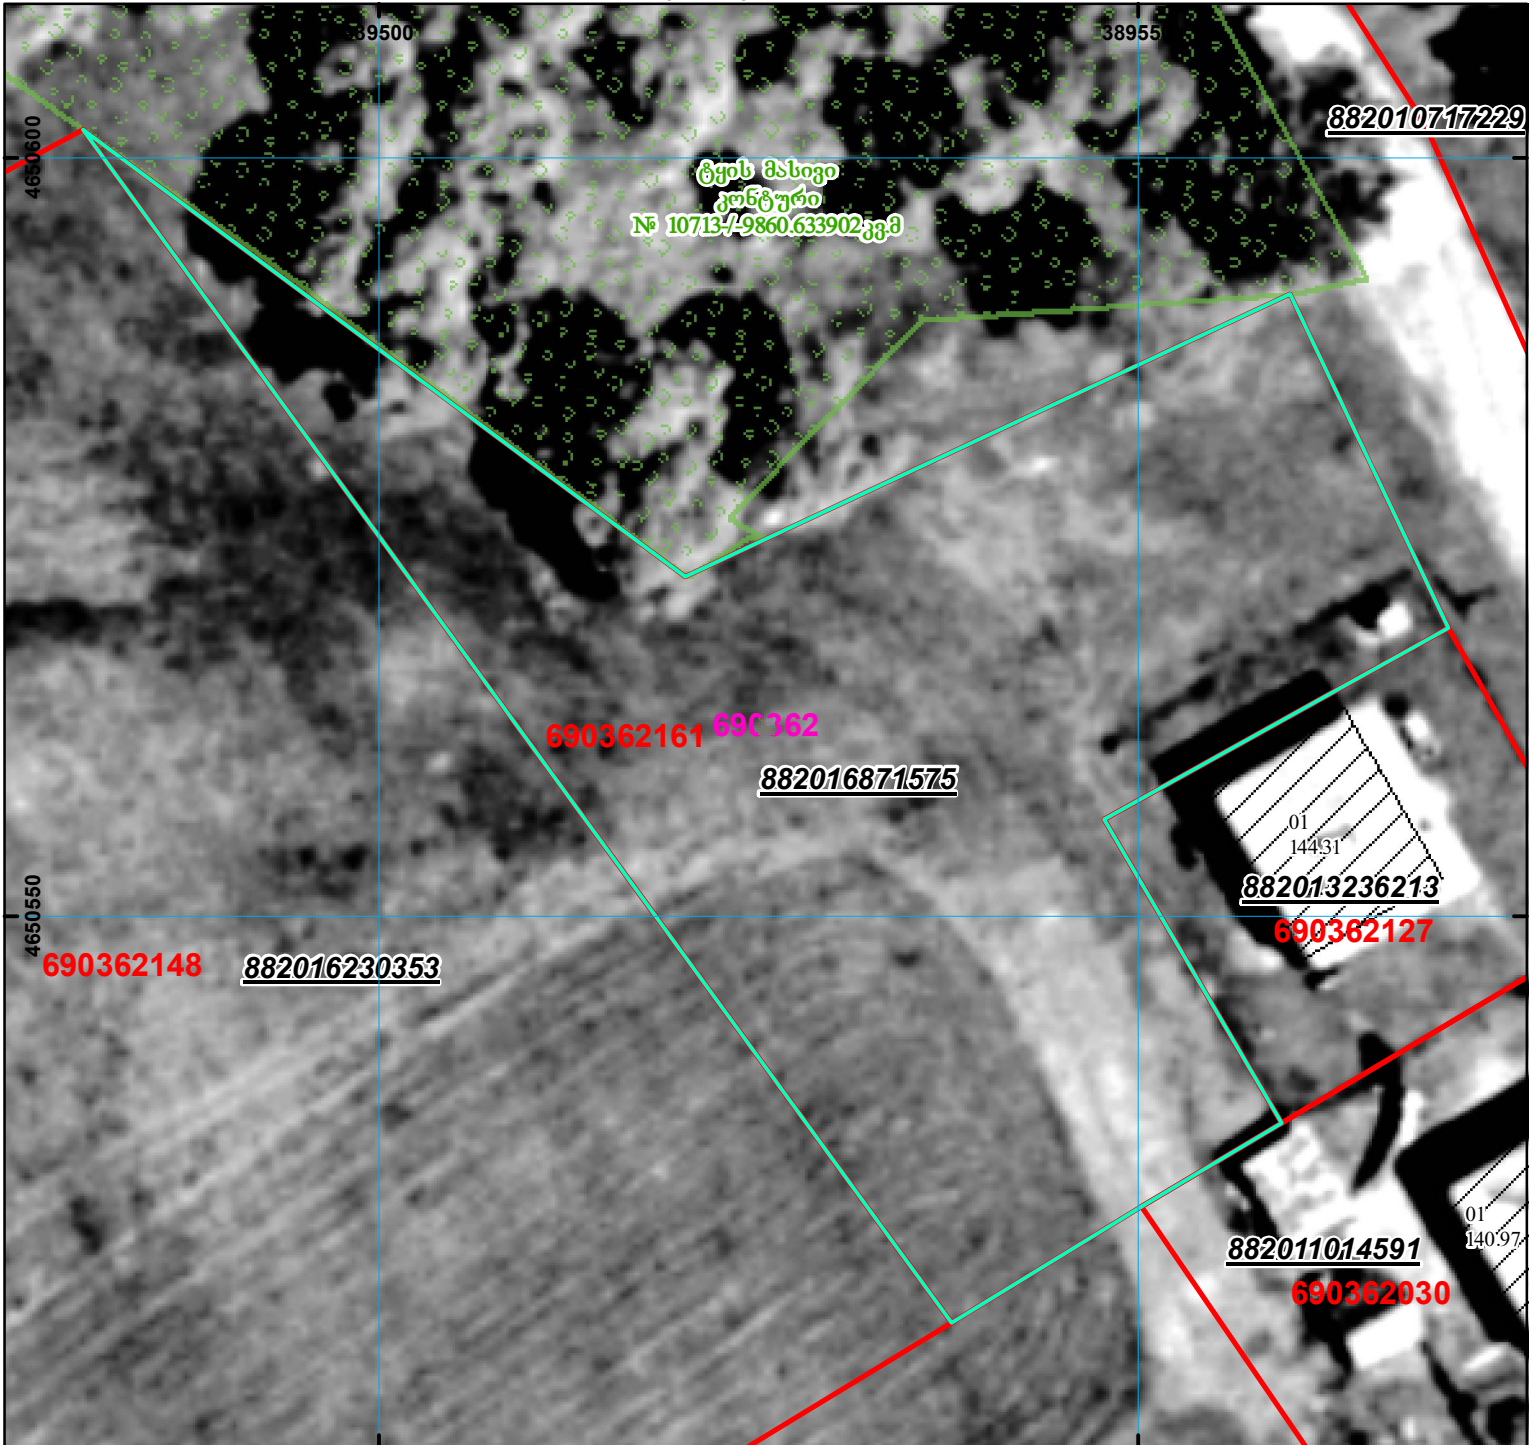
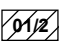

 
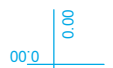

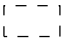


მიწის ნაკვეთის საკადასტრო კოდი: 69 03 62 161
 განცხადების რეგისტრაციის ნომერი: 882016871575
 მიწის ნაკვეთის ფართობი: 2441 კვ.მ.
 დანიშნულება:
 კატეგორია:
 მომზადების თარიღი: 19.12.16



	შენიშნული ნაკვეთი, პირობითი ნომერი/სართულიანობა		ვალდებულება		საზოგადოებრივი ნაკვეთი	 (საერთაშორისო სისტემის კოორდ.) UTM
	მიწის ნაკვეთის საკადასტრო საზღვარი		შეენებარე ნაკვეთი			