



საკადასტრო გეგმა

საჯარო რეესტრის ეროვნული
სააგენტო

საკადასტრო კოდი: 27.01.41.249


ნაკვეთის დანიშნულება:

განცხადების ნომერი: 892017046043

ფართობი:

7260 კვ.მ (WGS 84 / UTM zone 38N)

მომზადების თარიღი: 29/01/2018

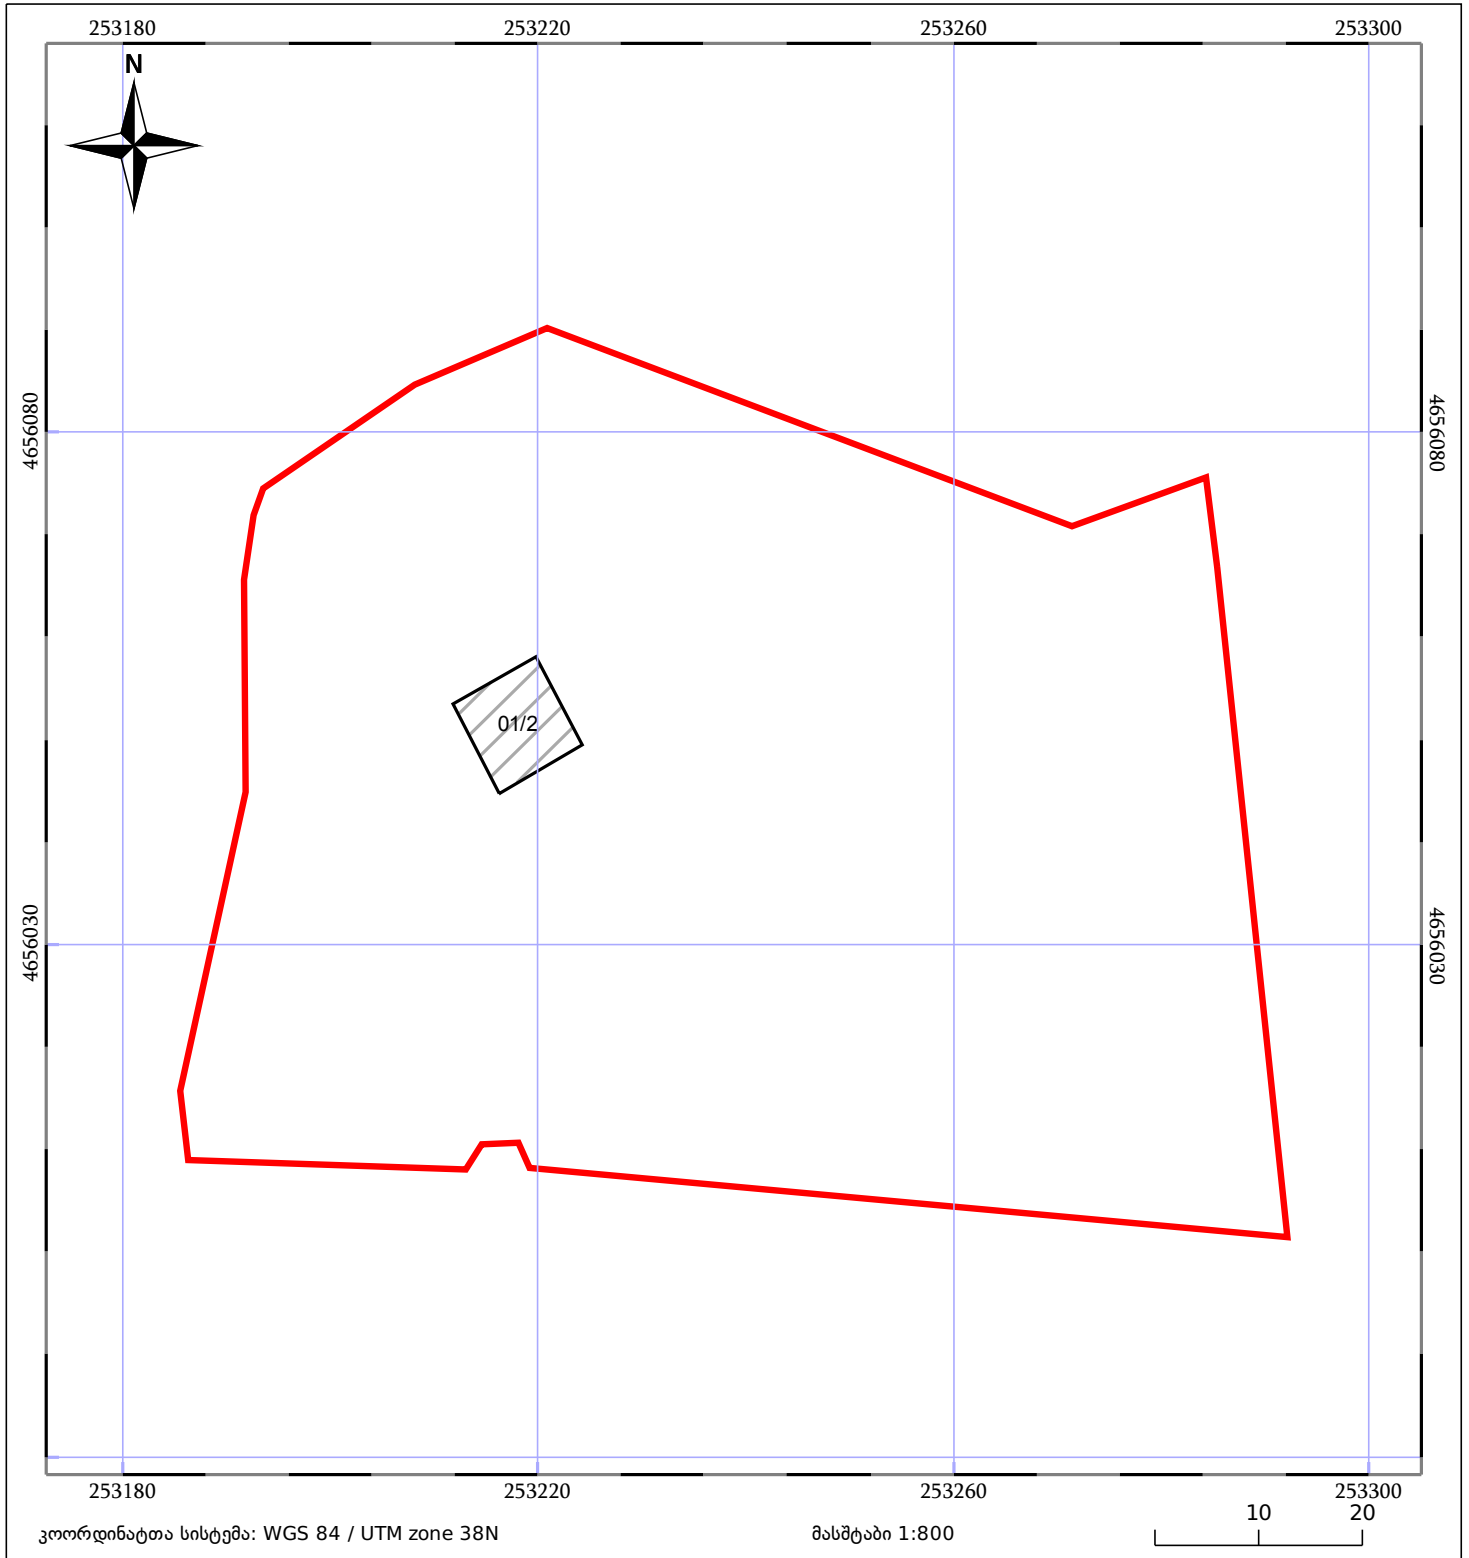

05/25 მშენებარე ნაკებობა	05/25 მენობა/ნაკებობა	ტყის ფონდი
ნაკვეთის საკადასტრო საზღვარი	ხაზობრივი ნაკებობა	ვალდებულება