


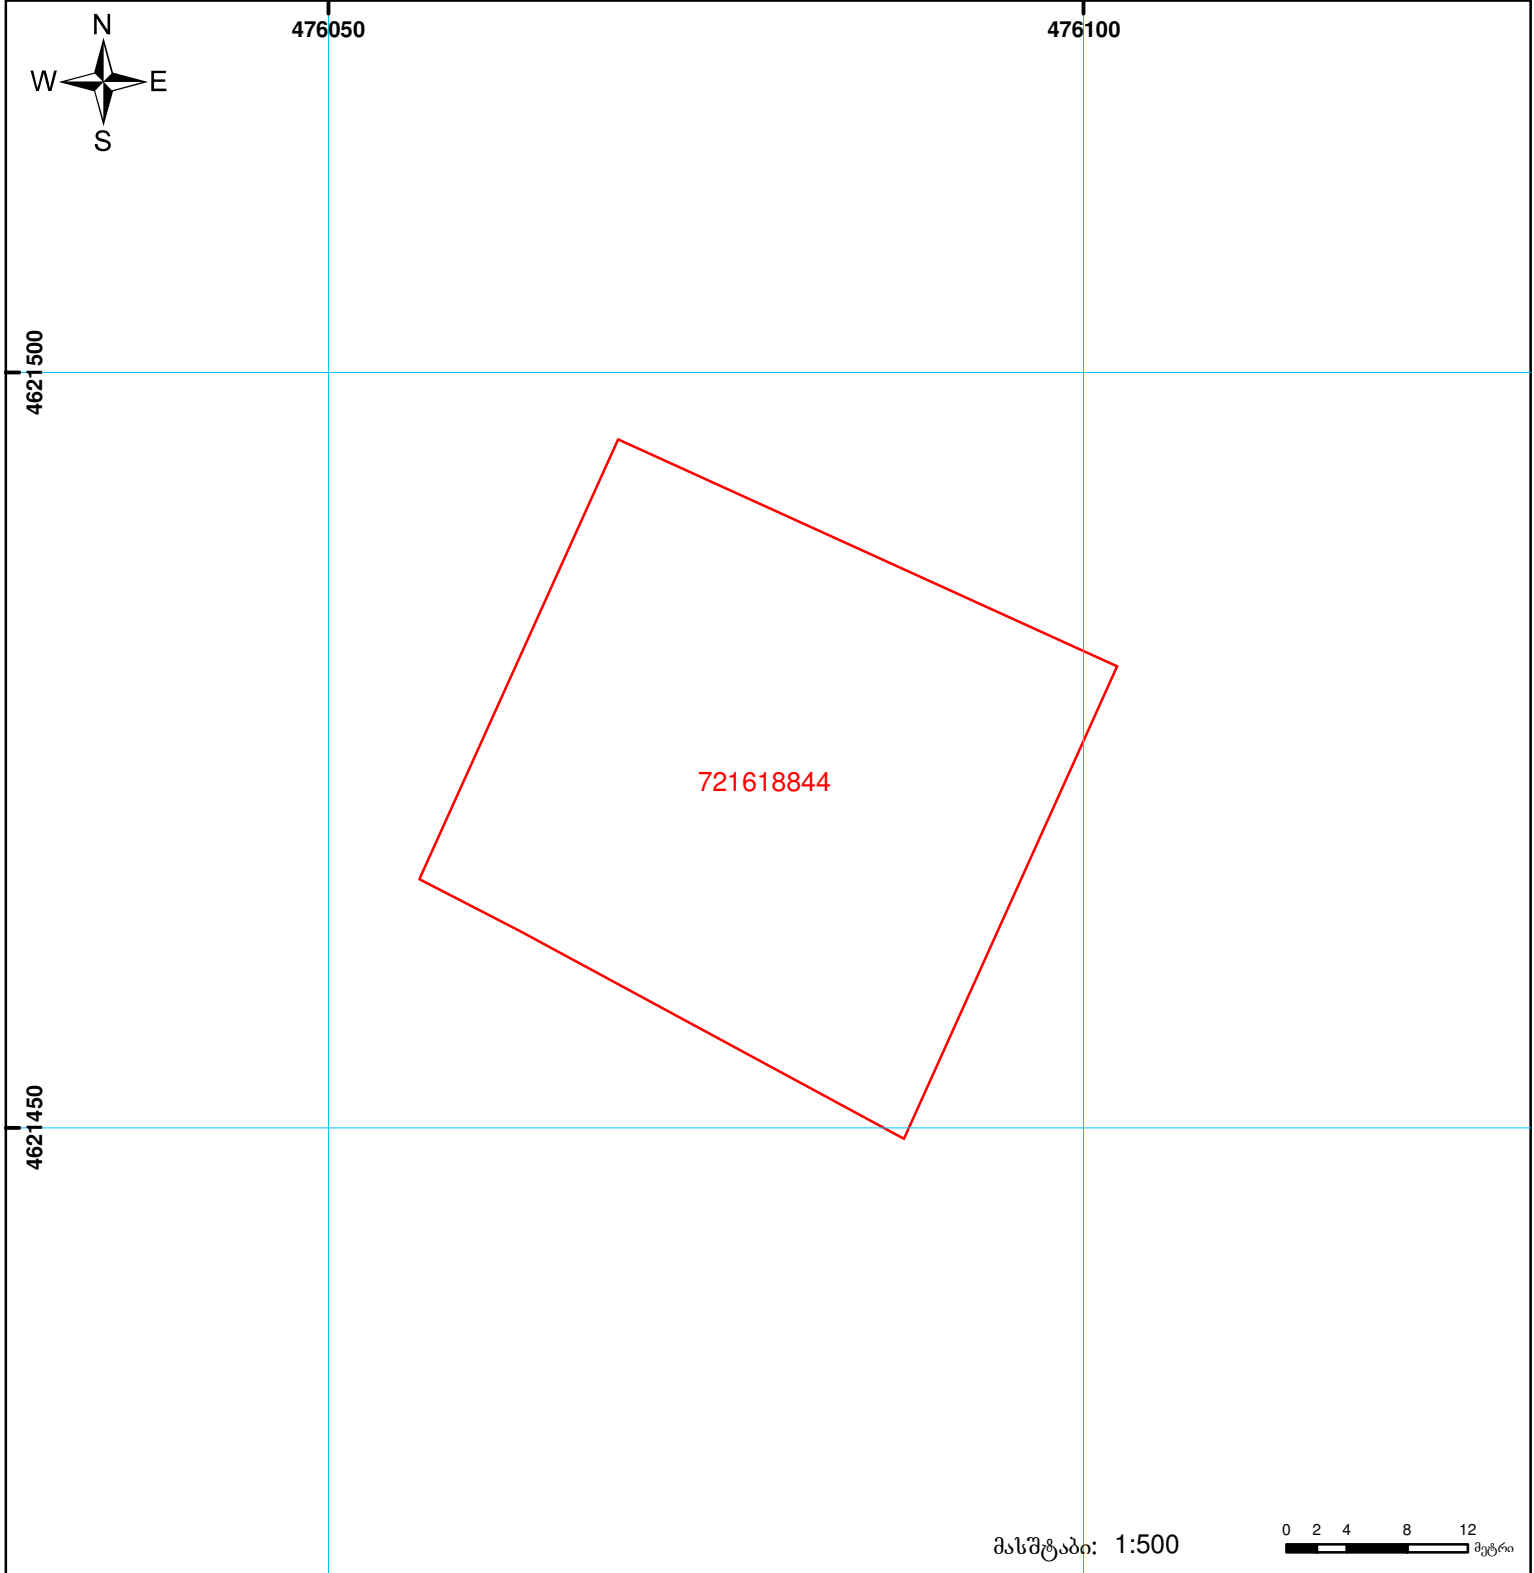

საქართველოს იუსტიციის სამინისტრო
საჯარო რეგისტრის ეროვნული სააგენტო
საკადასტრო გეგმა

მიწის ნაკვეთის საკადასტრო კოდი: 72 16 18 844
 განცხადების რეგისტრაციის ნომერი: 882015270387
 მიწის ნაკვეთის ფართობი: 1200 კვ.მ.
 დანიშნულება: სასოფლო-სამეურნეო
 კატეგორია:
 მომზადების თარიღი: 19.05.15



	შენიშნულ-ნაგებობა, პირობითი ნომერი/სართულიანობა		ვალდებულება		საზობრივი ნაგებობა
	მიწის ნაკვეთის საკადასტრო საზღვარი		მშენებარე ნაგებობა		

0 2 4 8 12 მეტრი
 00'0" (საერთაშორისო) სისტემის კოორდ.
 UTM