



# საკადასტრო გეგმა

საჯარო რეესტრის ეროვნული  
სააგენტო

საკადასტრო კოდი: **26.36.23.155**

ნაკვეთის დანიშნულება:

სასოფლო-სამეურნეო


განცხადების ნომერი: **892018267503**

ფართობი:

**3001 კვ.მ (WGS 84 / UTM zone 38N)**

**3000 კვ.მ (WGS 84 / UTM zone 37N)**

მომზადების თარიღი: **11/06/2018**

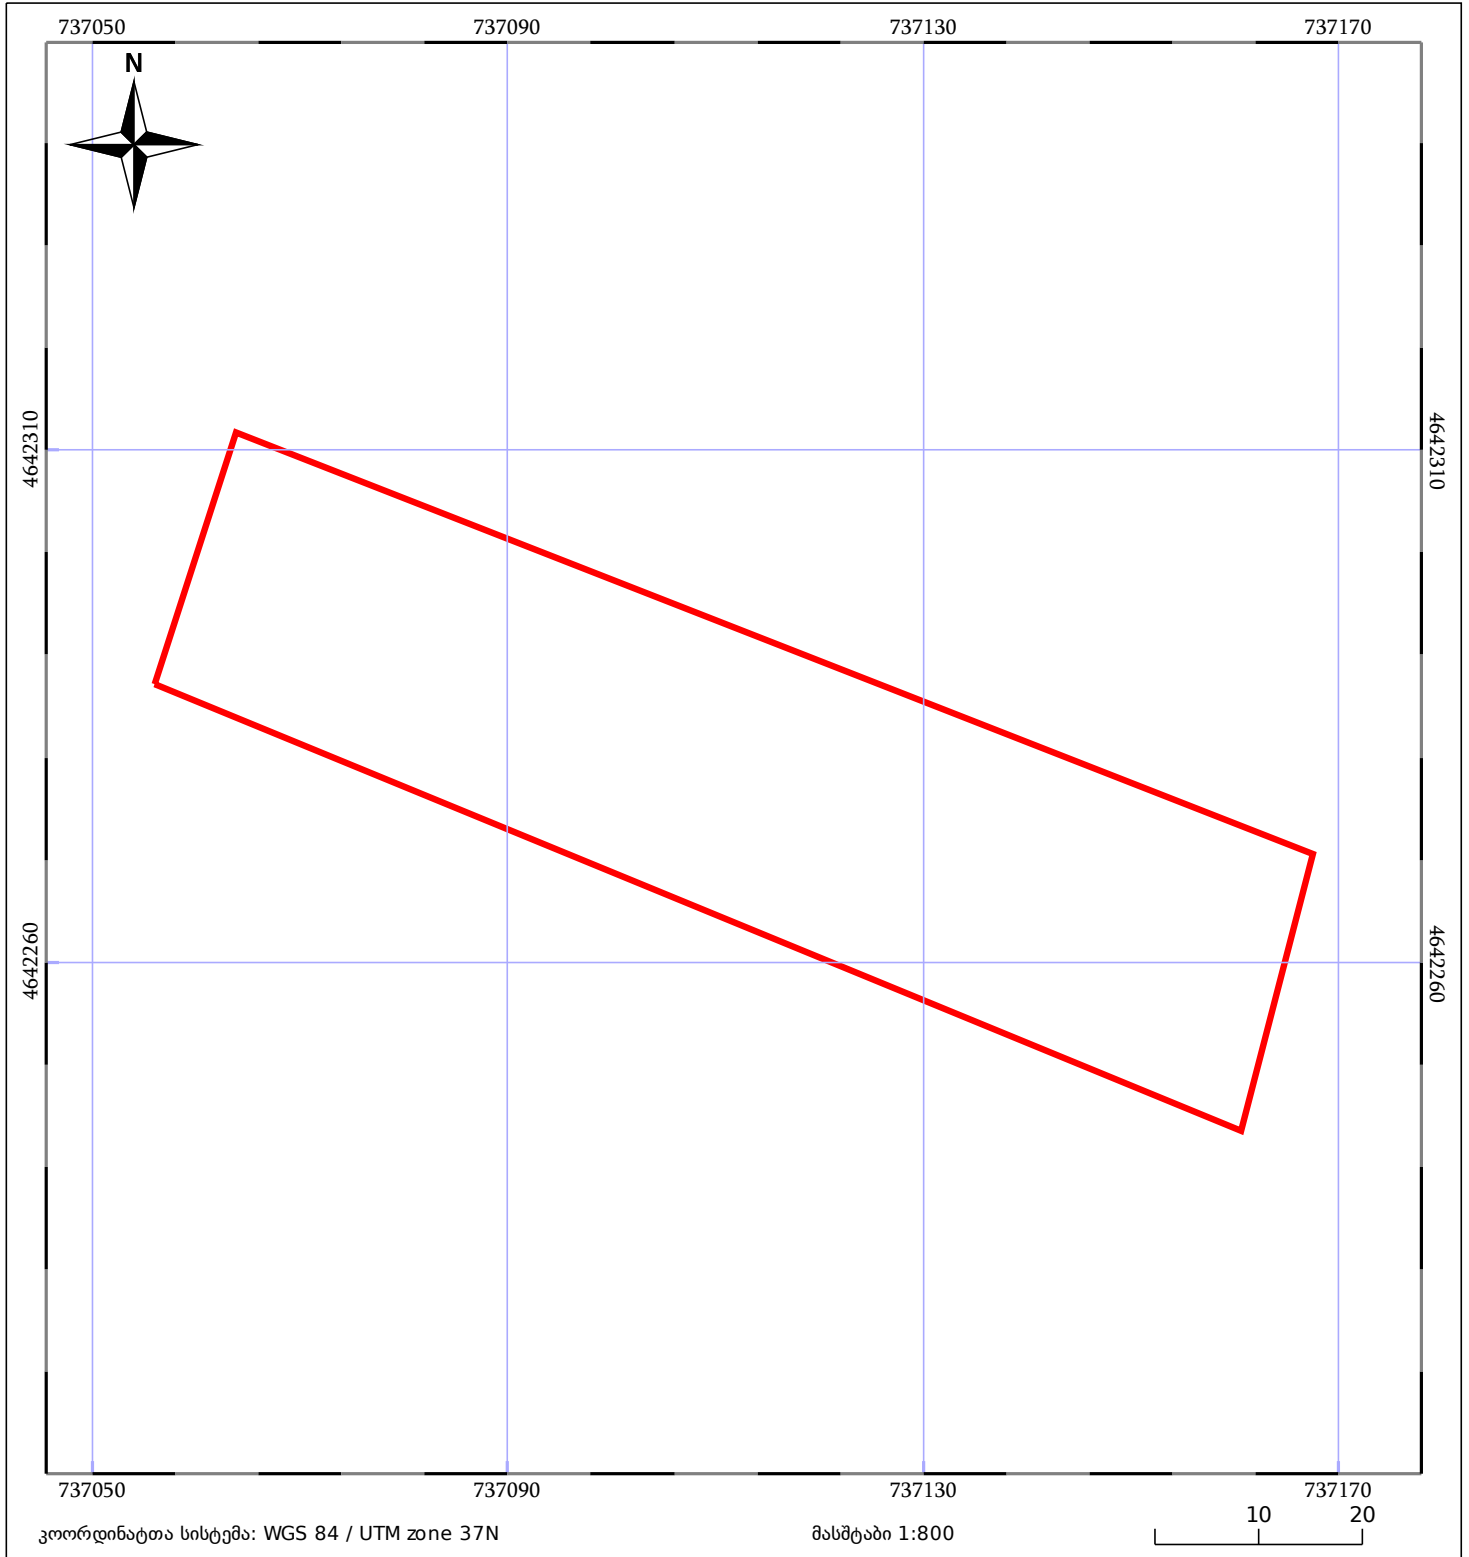

05/25 მშენებარე ნაგებობა	05/25 მენობა/ნაგებობა	ტყის ფონდი
ნაკვეთის საკადასტრო საზღვარი	საზომრივი ნაგებობა	ვალდებულება