

საკადასტრო ბეჭედი

მასშტაბი 1:500

საქართველოს იუსტიციის სამინისტრო
საჯარო რეგისტრის ეროვნული სააგენტო
თბილისის სარეგისტრაციო სამსახური

მიწის ნაკვეთი:

სარეგისტრაციო №


საკადასტრო № 01 / 12 / 13 / 055/012
ზონა სექტორი კვარტალი ნაკვეთი
თბილისი ნაძალადევი

ბეჭედი

მისამართი: კურტანოვის ქუჩა №26

თარიღი: 03.07.07

ფართობი: 465 კვ.მ.

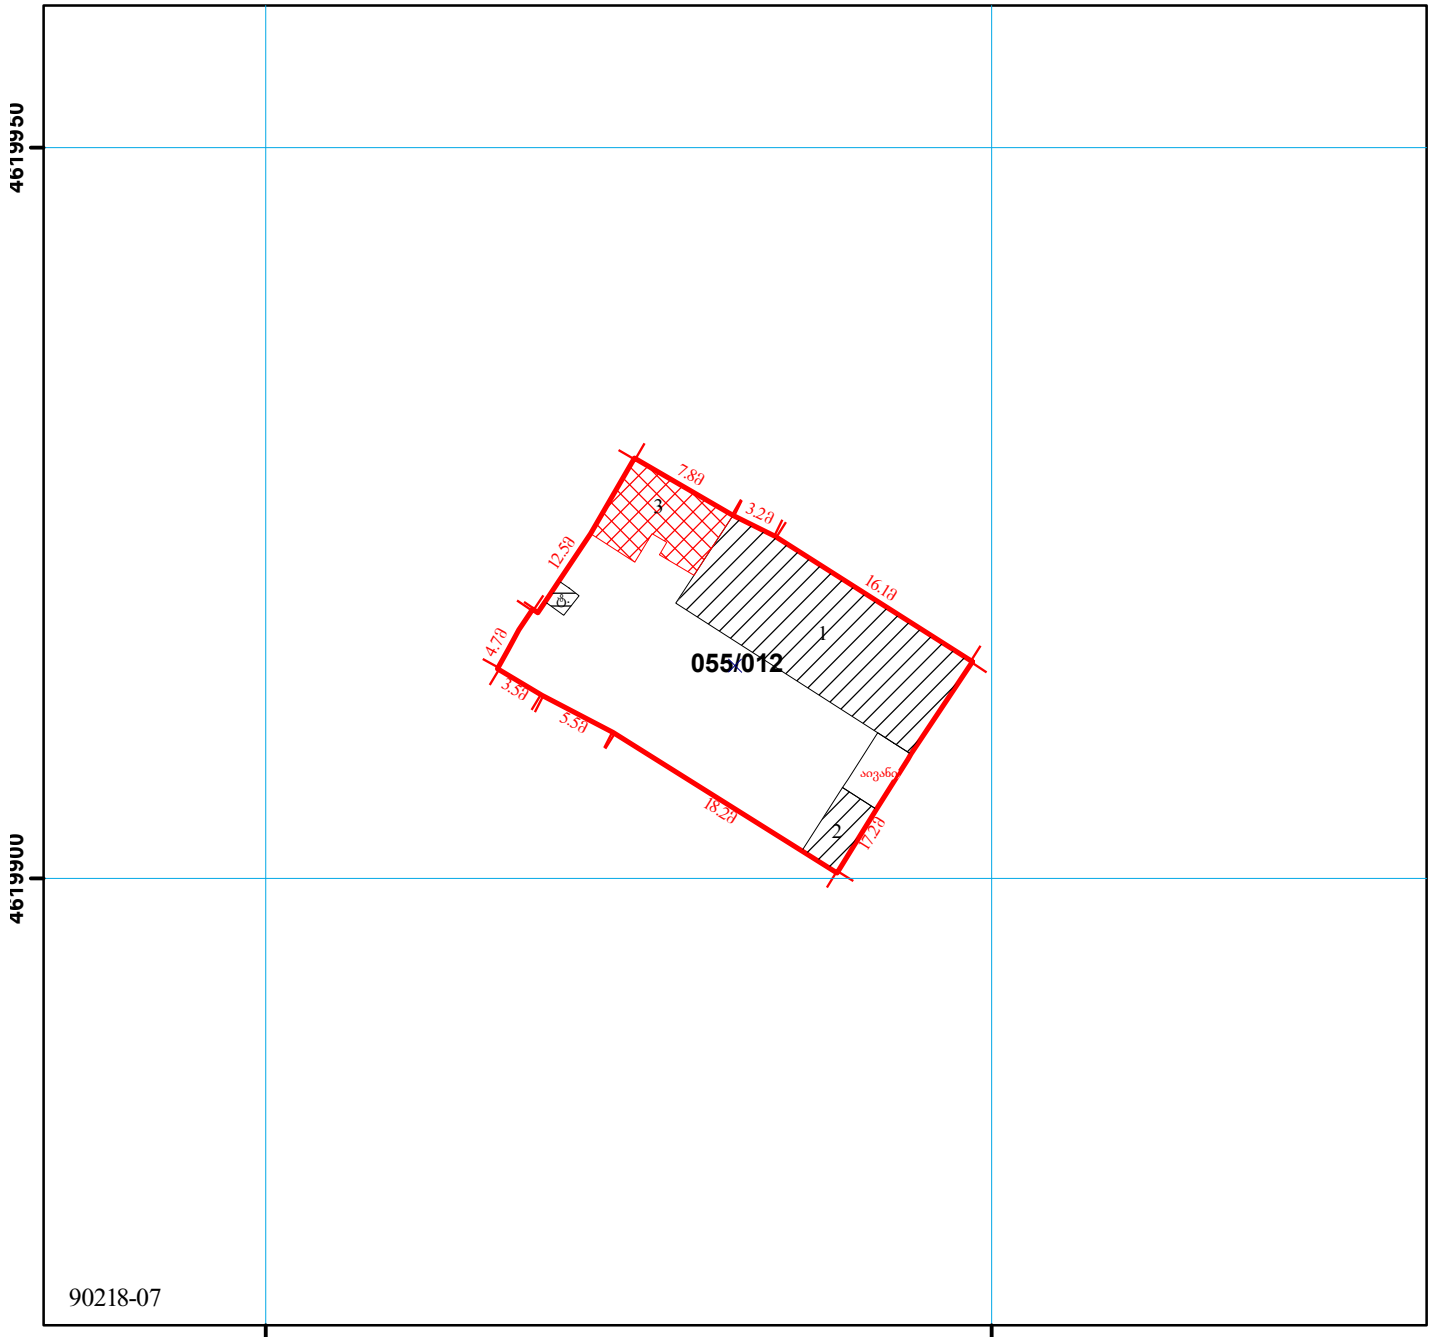

	მიწის ნაკვეთის საკადასტრო საზღვარი		შენობის ნომერი		ბორდიური		მშენებარე უსაბუთო
	საცხოვრებელი შენობა		მშენებარე ნაგებობა		რკინიგზა		
	არასაცხოვრებელი შენობა		სატრანსფორმატორო ჯიხურები და ელექტრო ქვესადგურები		მაღალი ძაბვის ელექტრო გადაძვენი ხაზი		
	უფლებების დამადასტურებელი საბუთის გარეშე არსებული შენობა-ნაგებობა		სერვიტუტი		სამეთვალყურეო ჭები		

0.00
0.00
UTM (საერთაშორისო) სისტემის კოორდ.