



საკადასტრო გეგმა

საჯარო რეესტრის ეროვნული
სააგენტო

საკადასტრო კოდი: **81.11.09.885**

განცხადების ნომერი: **882020311449**

მომზადების თარიღი: **15/06/2020**


ნაკვეთის დანიშნულება:

ფართობი:

2250 კვ.მ (WGS 84 / UTM zone 38N)

ვალდებულების ფართობი :

209 კვ.მ (WGS 84 / UTM zone 38N)

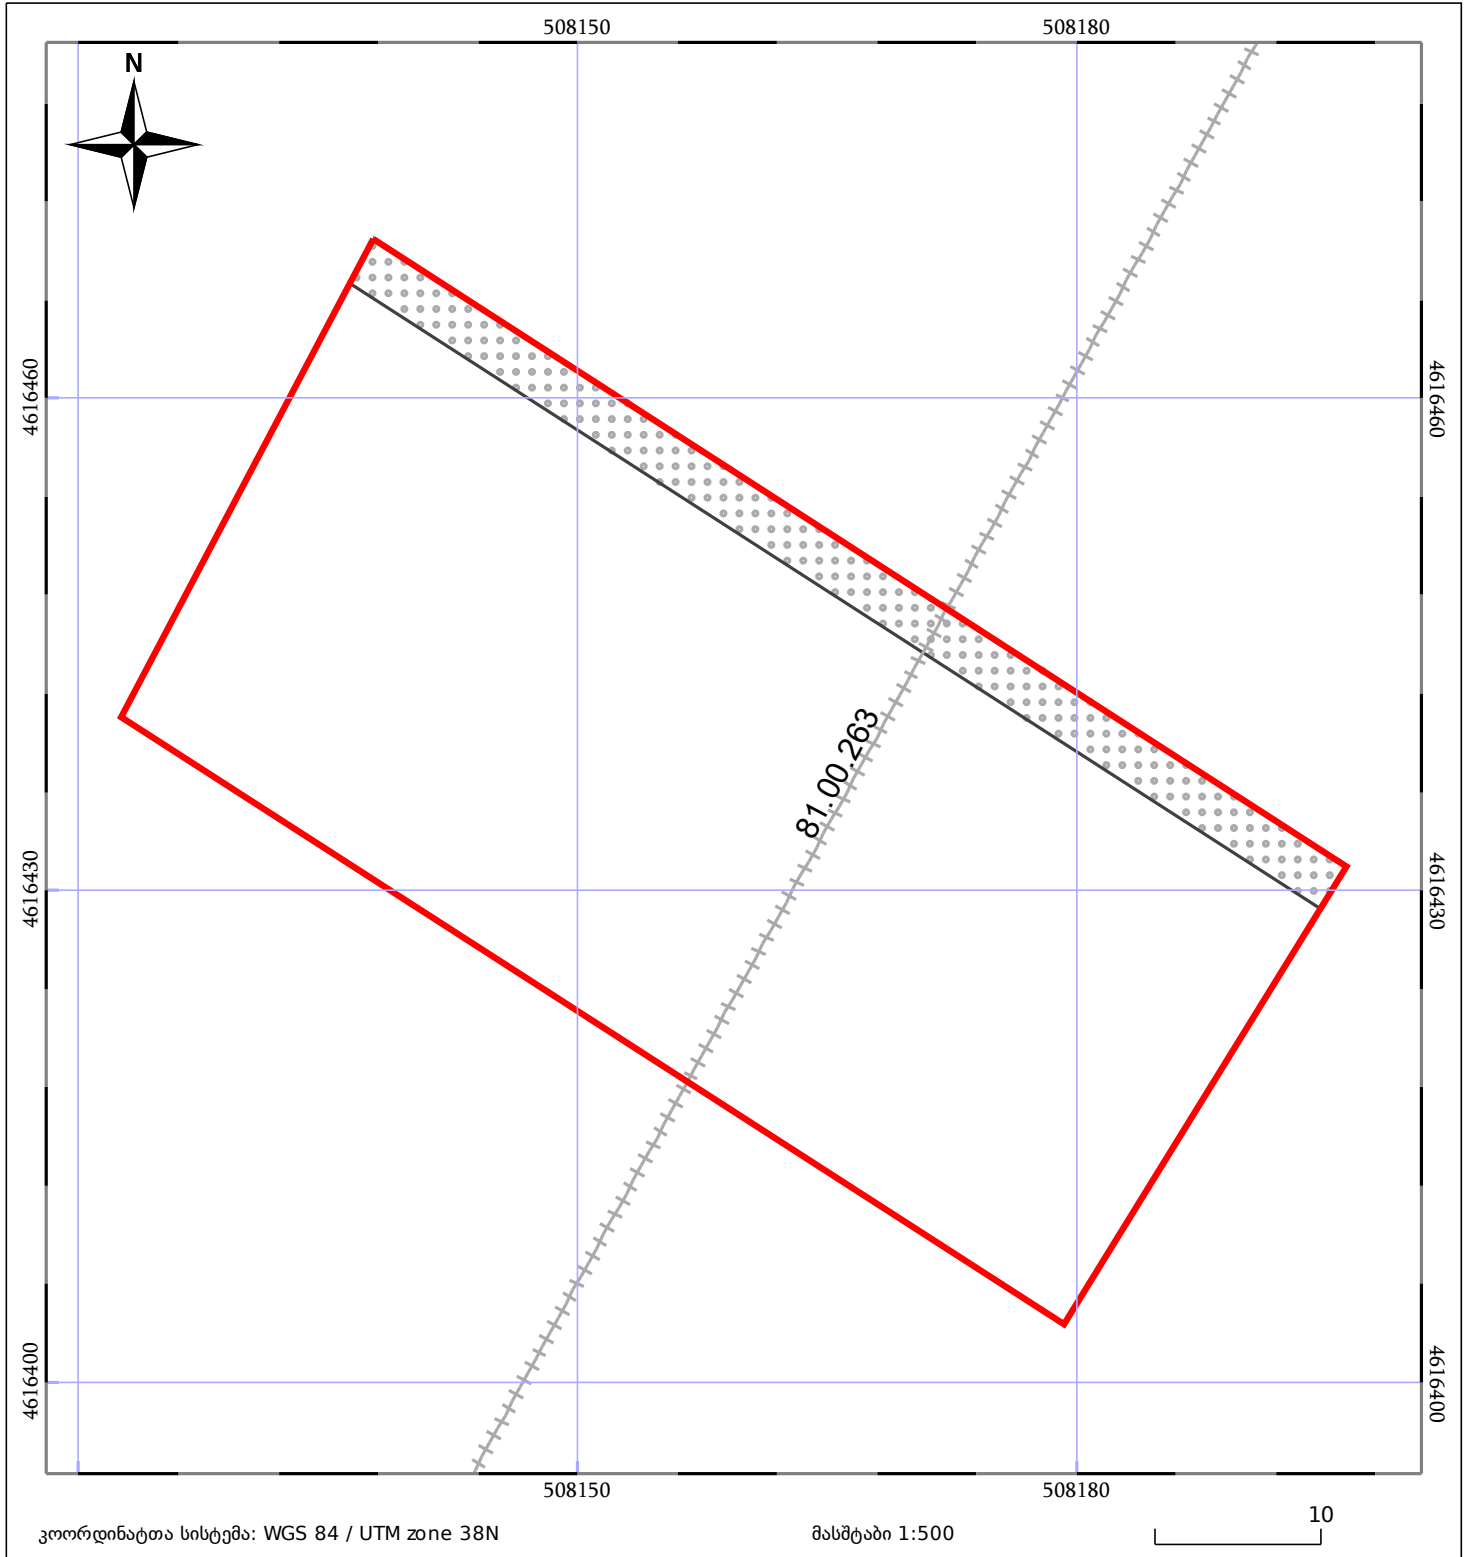

05/25	მშენებარე ნაგებობა		ნაკვეთის საკადასტრო საზღვარი	05/25	შენობა/ნაგებობა
	საზღვრული ნაგებობა		ტყის ფონდი		ვალდებულება