



# საკადასტრო გეგმა

საჯარო რეესტრის ეროვნული  
სააგენტო

საკადასტრო კოდი: **22.22.10.412**

ნაკვეთის დანიშნულება:

სასოფლო-სამეურნეო


განცხადების ნომერი: **882023457689**

ფართობი:

**1577 კვ.მ (WGS 84 / UTM zone 38N)**

**1576 კვ.მ (WGS 84 / UTM zone 37N)**

მომზადების თარიღი: **30/05/2023**

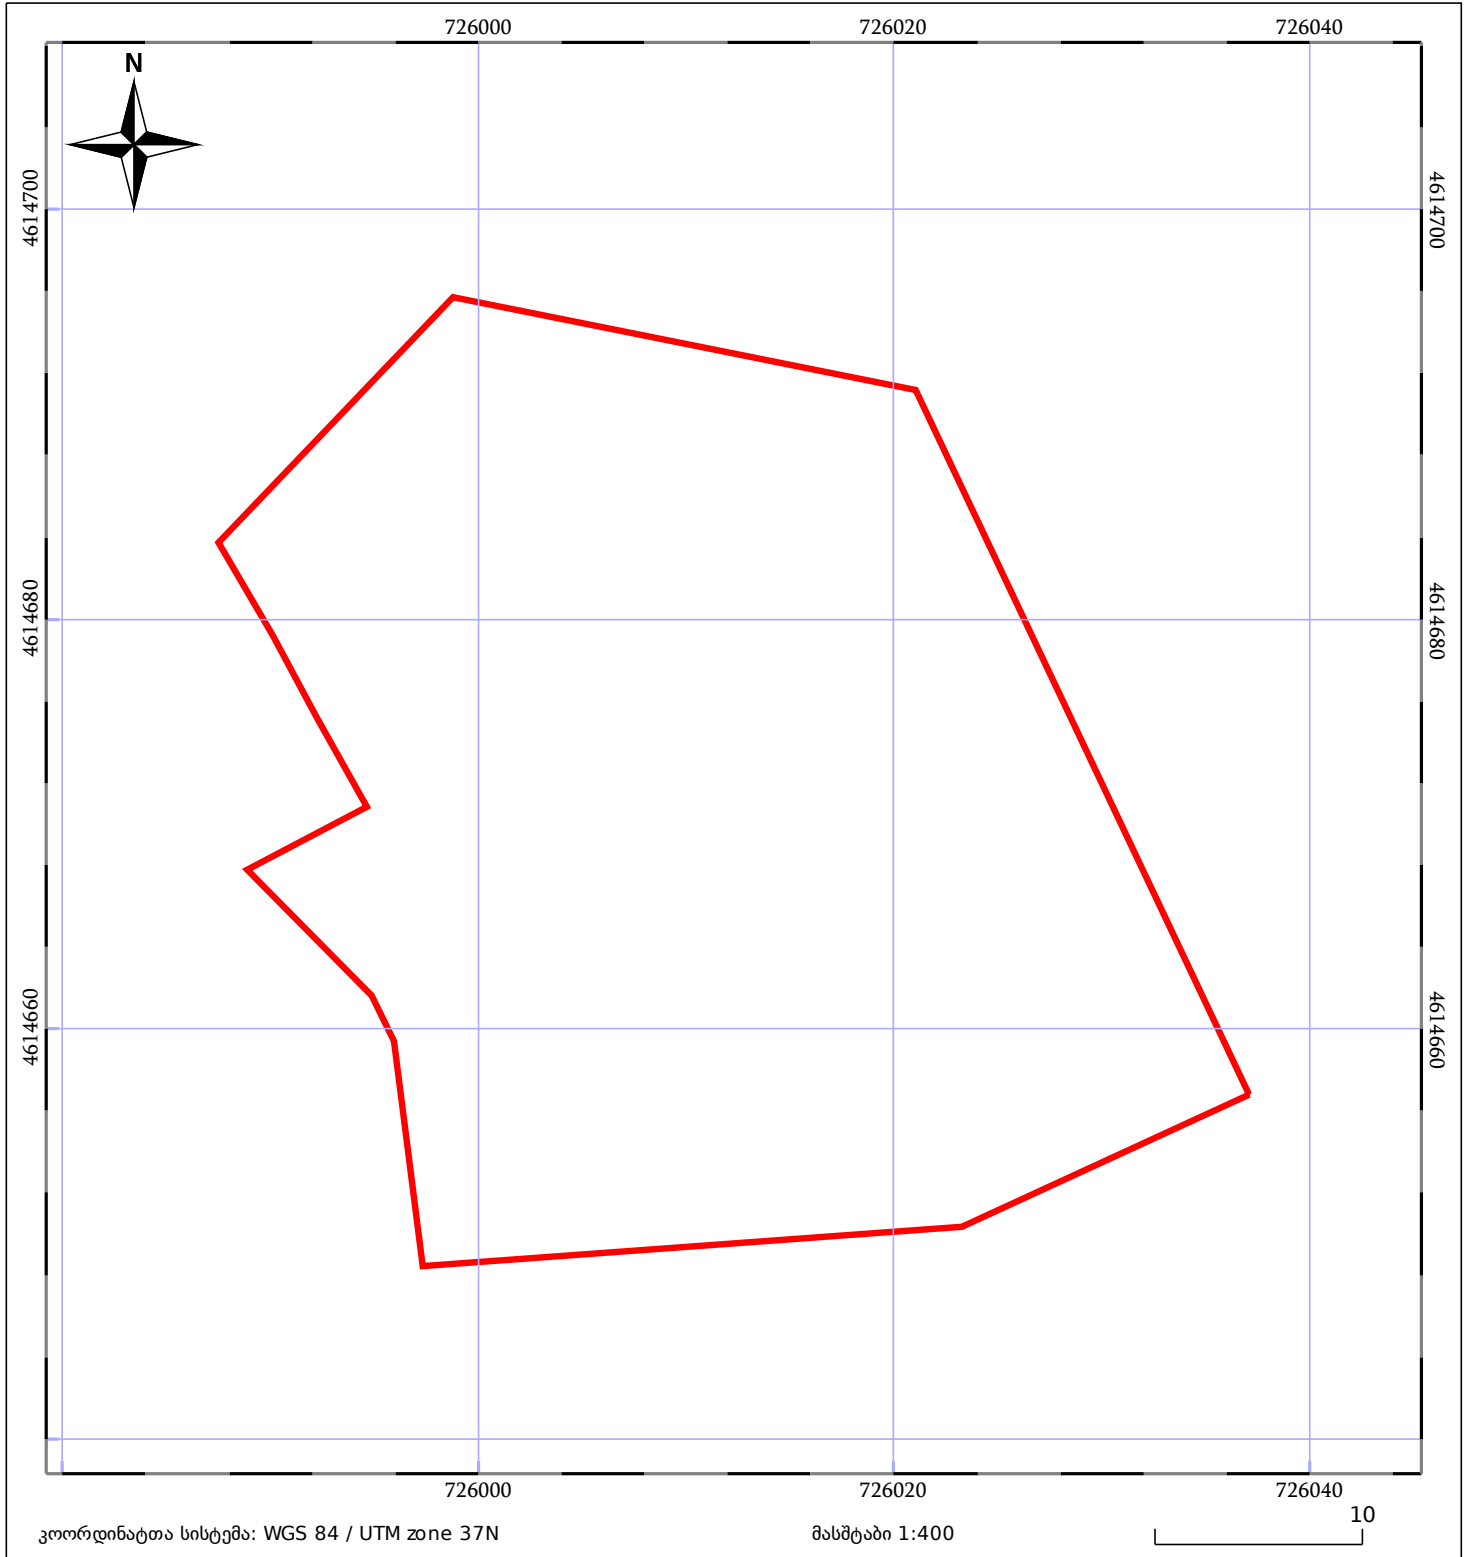

05/25 მშენებარე ნაგებობა	ნაკვეთის საკადასტრო საზღვარი	05/25 შენობა/ნაგებობა
საზღვრული ნაგებობა	ტყის ფონდი	ვალდებულება