




საკადასტრო გეგმა

საჯარო რეესტრის ეროვნული
სააგენტო

საკადასტრო კოდი: 20.46.05.677
განცხადების ნომერი: 892024063422
მომზადების თარიღი: 04/03/2025

ნაკვეთის დანიშნულება: არასასოფლო სამეურნეო
ფართობი: 47 კვ.მ (WGS 84 / UTM zone 38N)
47 კვ.მ (WGS 84 / UTM zone 37N)

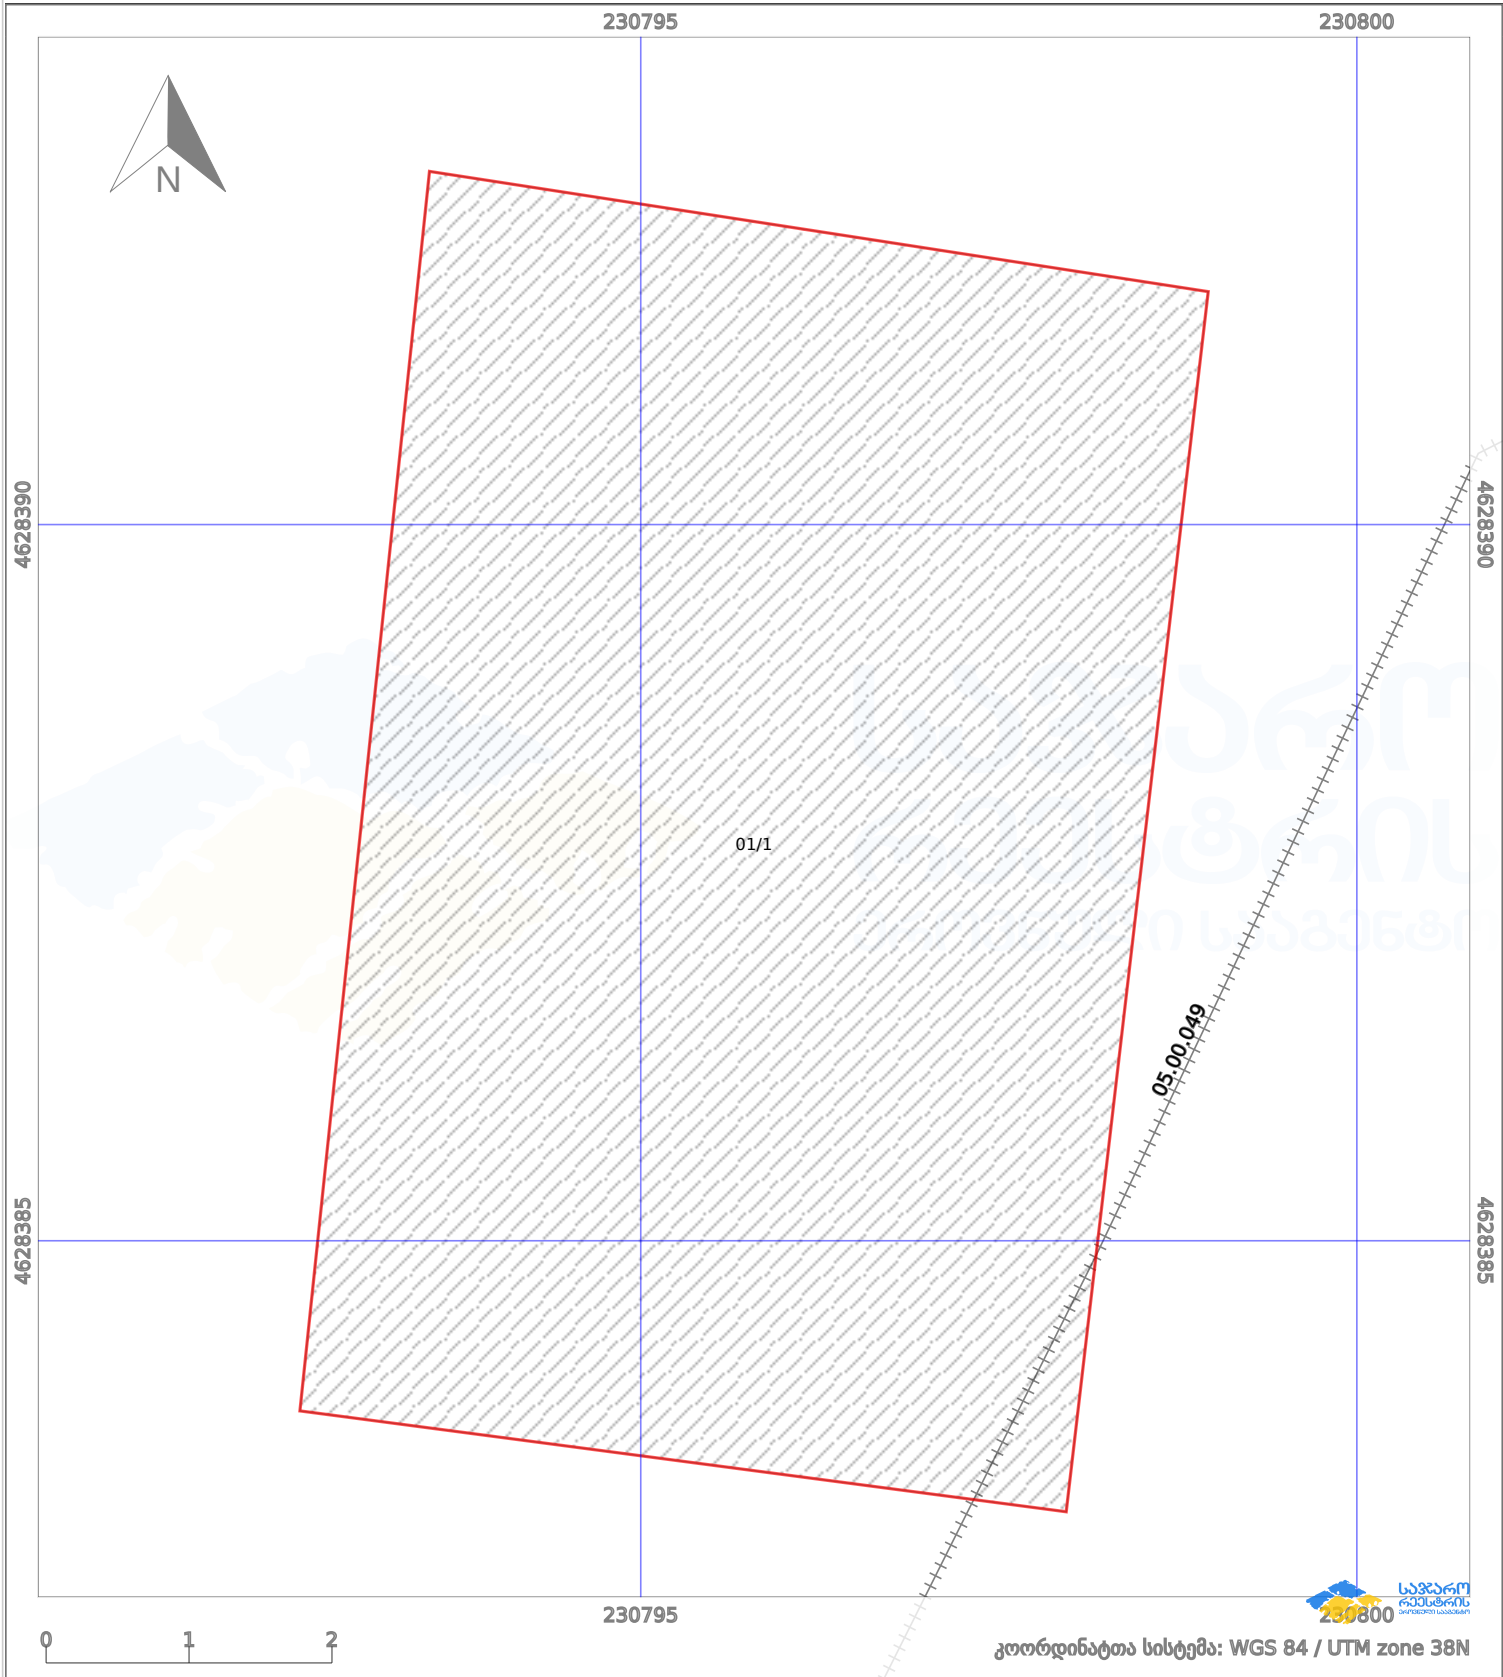

პირობითი აღნიშვნები:

	ნაკვეთის საზღვარი		მშენებარე ნაგებობა		აშენებული ნაგებობა		მიწისქვეშა ნაგებობა
	საზოგადოებრივი ნაგებობა		ტყის ფონდი		ვალდებულება		ქარსაფარი ბოლი