




საკადასტრო გეგმა

საქართველოს რეესტრის ეროვნული სააგენტო

საკადასტრო კოდი: **01.10.18.006.226**
განცხადების ნომერი: **882022006593**
მომზადების თარიღი: **10/01/2022**

ნაკვეთის დანიშნულება: **არასასოფლო სამეურნეო**
ფართობი: **1692 კვ.მ (WGS 84 / UTM zone 38N)**

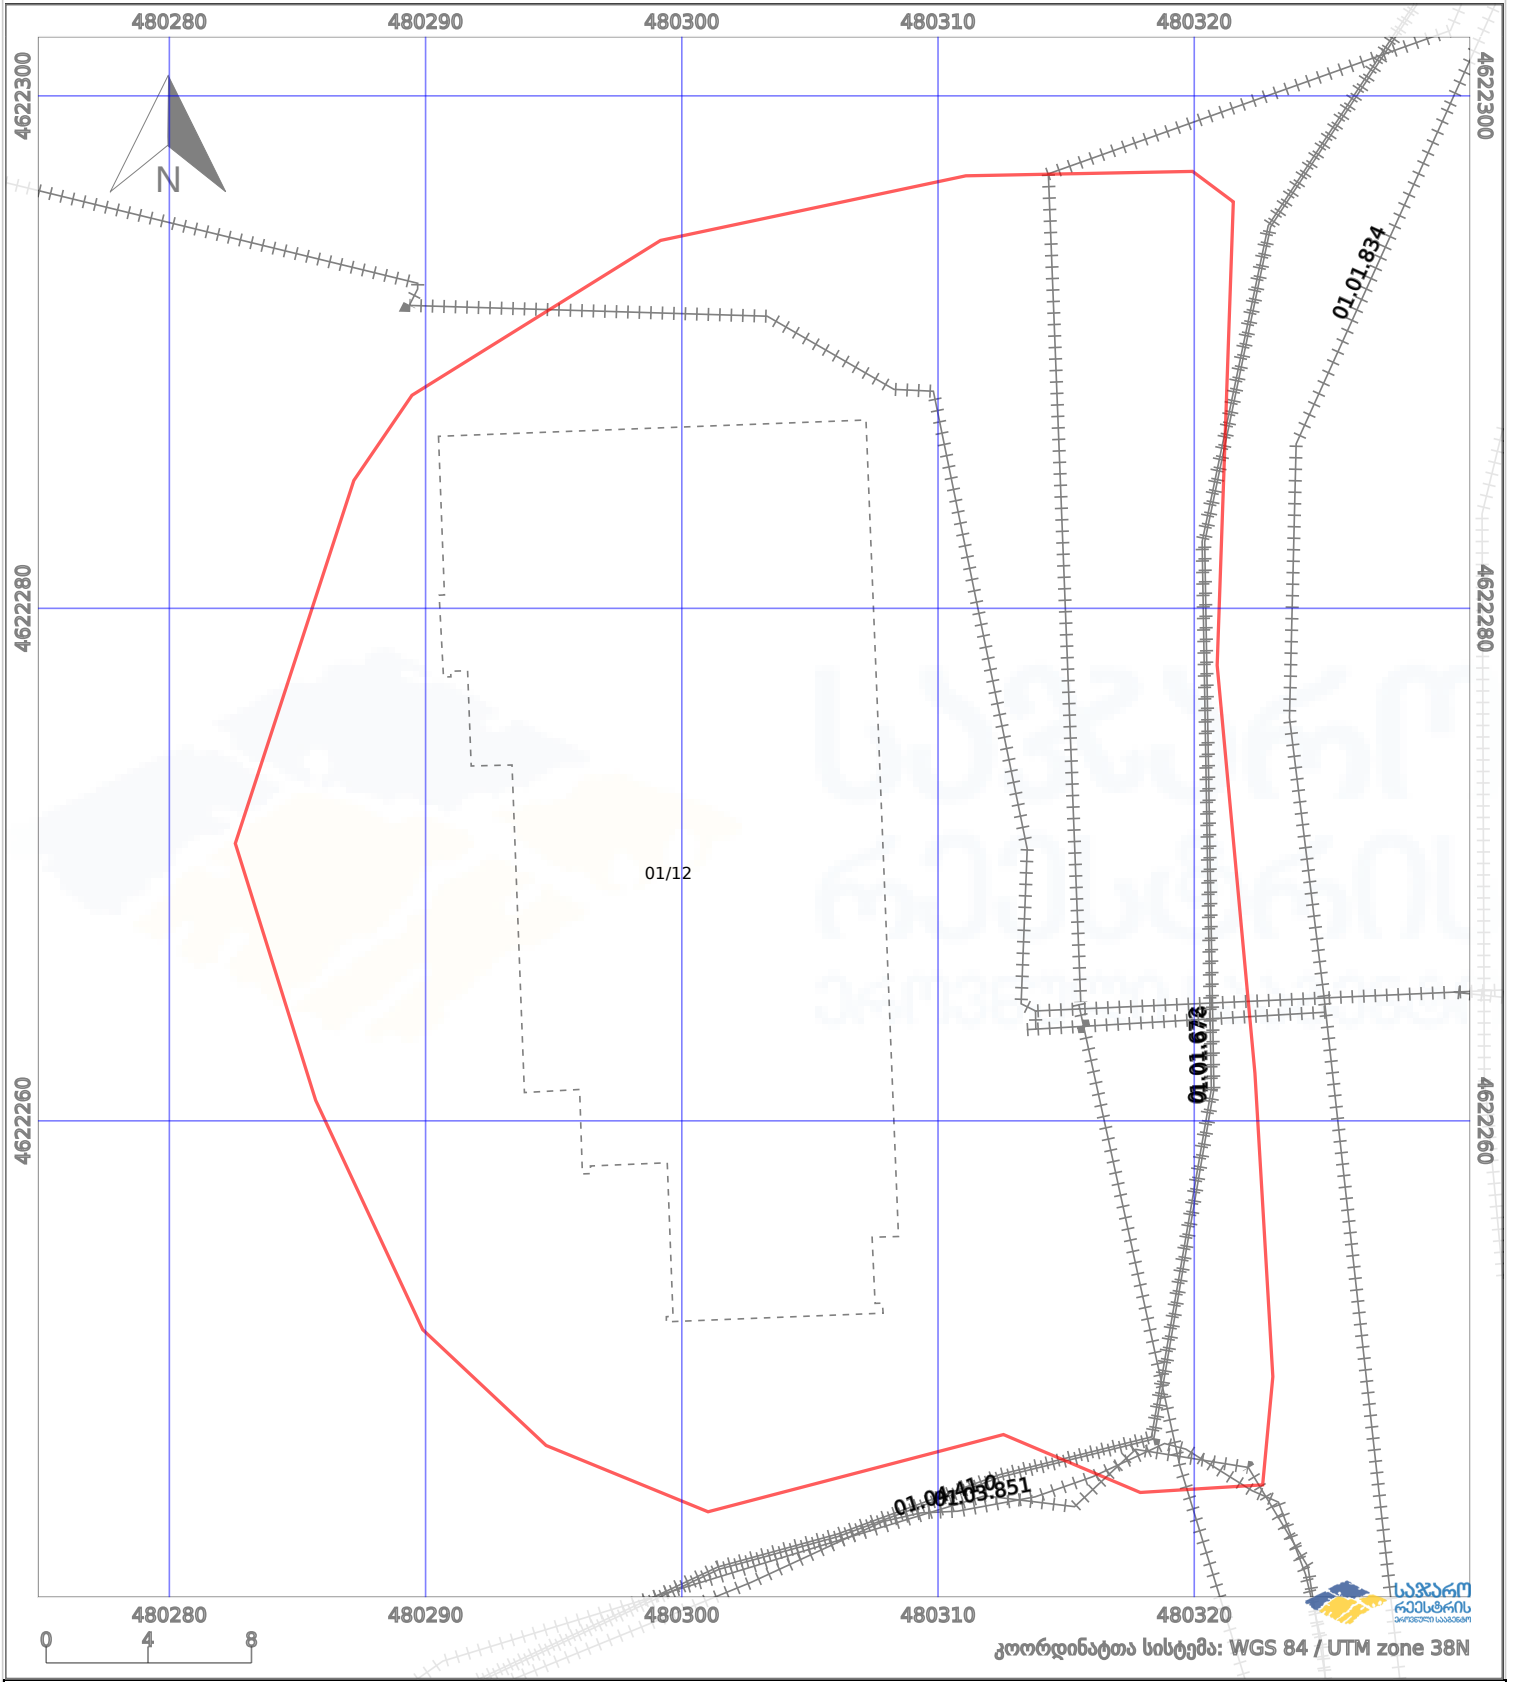

პირობითი აღნიშვნები:			
	ნაკვეთის საზღვარი		მშენებარე ნაგებობა
	საზღვარი ნაგებობა		ტყის ფონდი
			აშენებული ნაგებობა
			ვალდებულება