


მიწის ნაკვეთის საკადასტრო კოდი: 72 03 22 427  
 განცხადების რეგისტრაციის ნომერი: 882020619620  
 მიწის ნაკვეთის ფართობი: 1500 კვ.მ.  
 დანიშნულება:

მომზადების თარიღი: 08.09.20

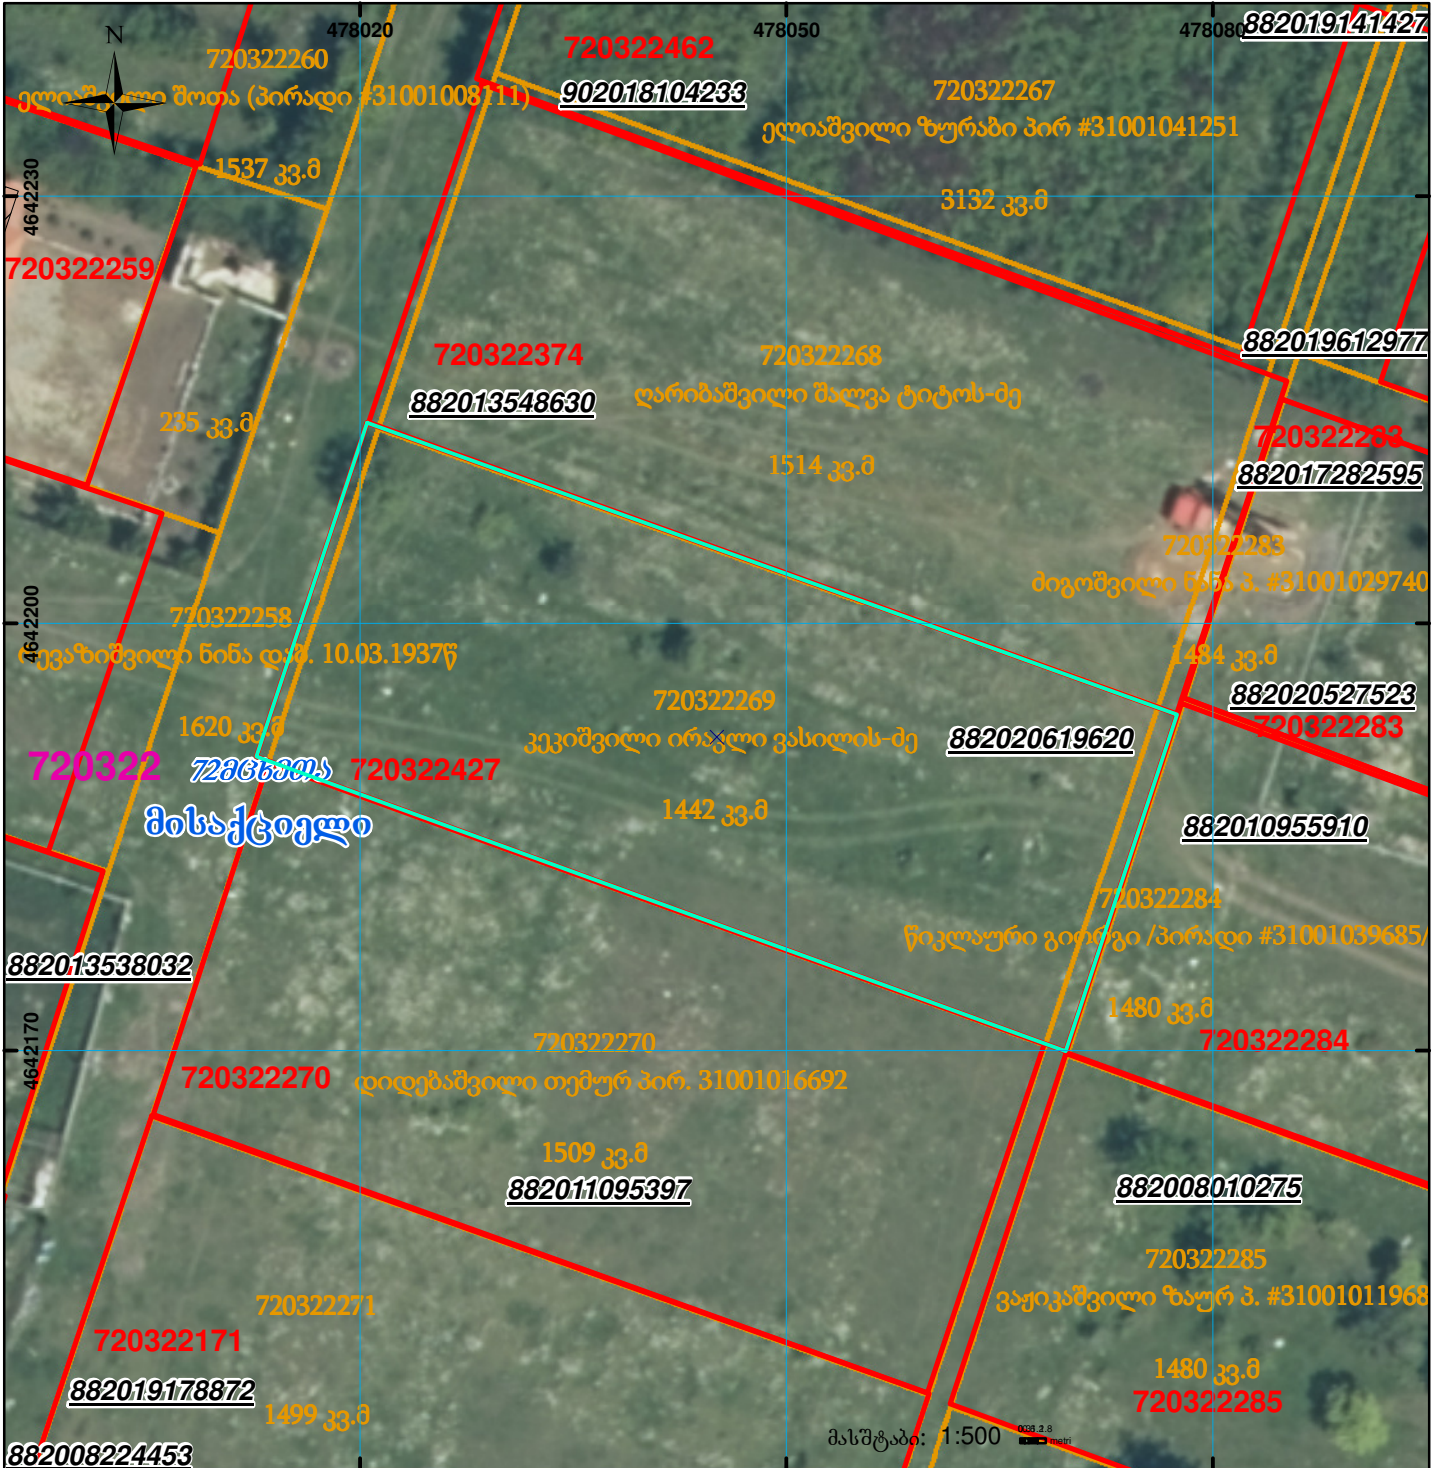

	შენიშნულ-ნაკვეთი, პირობითი ნომერი/სართულიანობა		ვალდებულება		სარეგისტრაციოდ წარმოდგენილი ნაკვეთი
	მიწის ნაკვეთის საკადასტრო საზღვარი		მშენებარე ნაკვეთი		საზოგადოებრივი ნაკვეთი

UTM (საერთაშორისო) სისტემის კოორდ.