



892024073800

სიტუაციური ნახაზი


მუნიციპალიტეტი ხელვაჩაური, ადმინისტრაციული ერთეული ახალშენი, კვარტალი 05, ნაკვეთი 416

22.23.05.416

ფართობი: 8075 კვ.მ.


მომზადების თარიღი:

23/06/2025 12:09:06

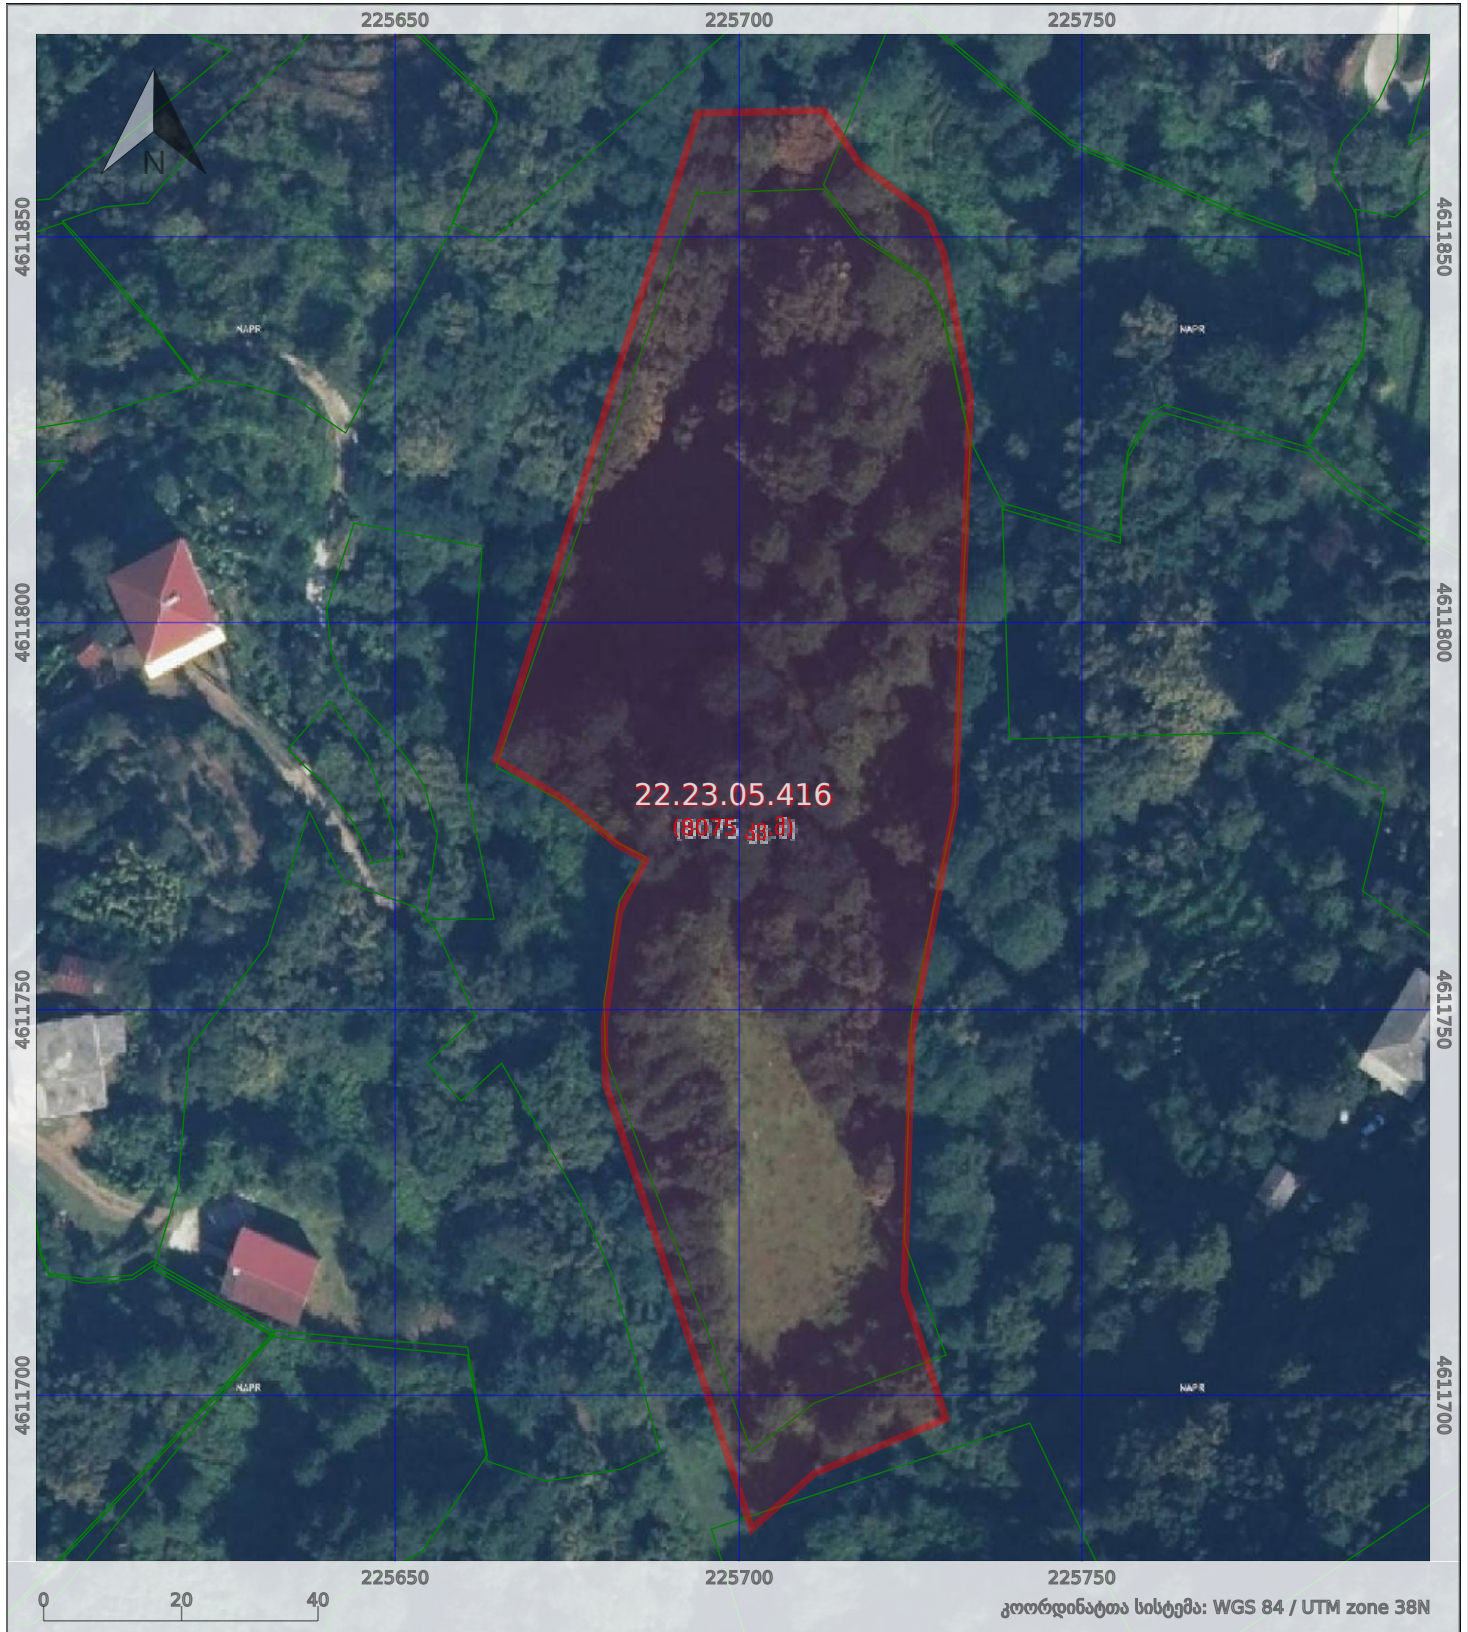

პირობითი აღნიშვნები:

- | | | | |
|-------------------|-----------------------|------------------------|-----------------------|
| მონიშნული ნაკვეთი | ტყის ფონდი | საკომუნიკაციო ნაგებობა | საავტომობილო გზა |
| ნაკვეთი | 202.* ნაკვეთი | რკინიგზა | მილსადენი |
| შენობა/ნაგებობა | 202.* შენობა/ნაგებობა | გვირაბი | საჰაერო-საბაგრო გზა |
| სერვიტუტი | | კავშირგაბმულობის ხაზი | ფუნიკულიორი |
| | | დამბა | ელექტროგადამცემი ხაზი |
| | | არხი | ხიდი |

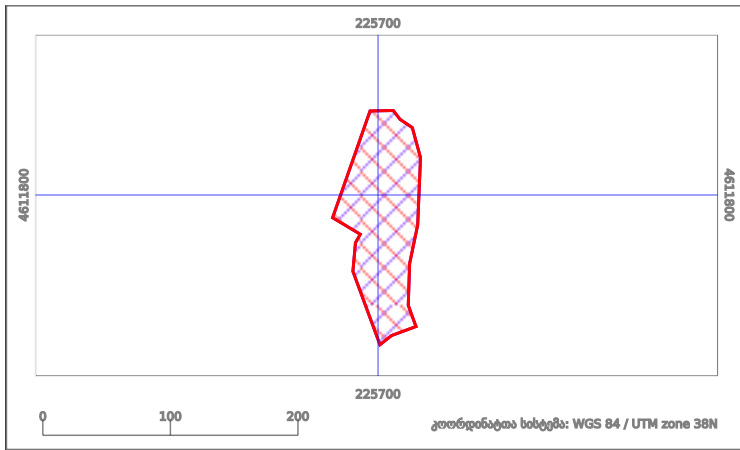

ნაკვეთი-ნაკვეთთან სიტუაციური ნახაზი

საკადასტრო კოდი(A): **202.22.23.05.023.015**
რეგისტრაციის #: **ST2024295683**

სტატუსი: **REG**

A B **A იდენტურია B-ს**

თანაკვეთის ფართობი: **8075 კვ.მ. (100%)**