



# საკადასტრო გეგმა

საჯარო რეესტრის ეროვნული სააგენტო


საკადასტრო კოდი: **53.14.47.073**

ნაკვეთის დანიშნულება: **სასოფლო-სამეურნეო(მრავალწლიანი ნარგავები)**

განცხადების ნომერი: **882016235733**

ფართობი: **9678 კვ.მ (WGS 84 / UTM zone 38N)**

მომზადების თარიღი: **19/04/2016**

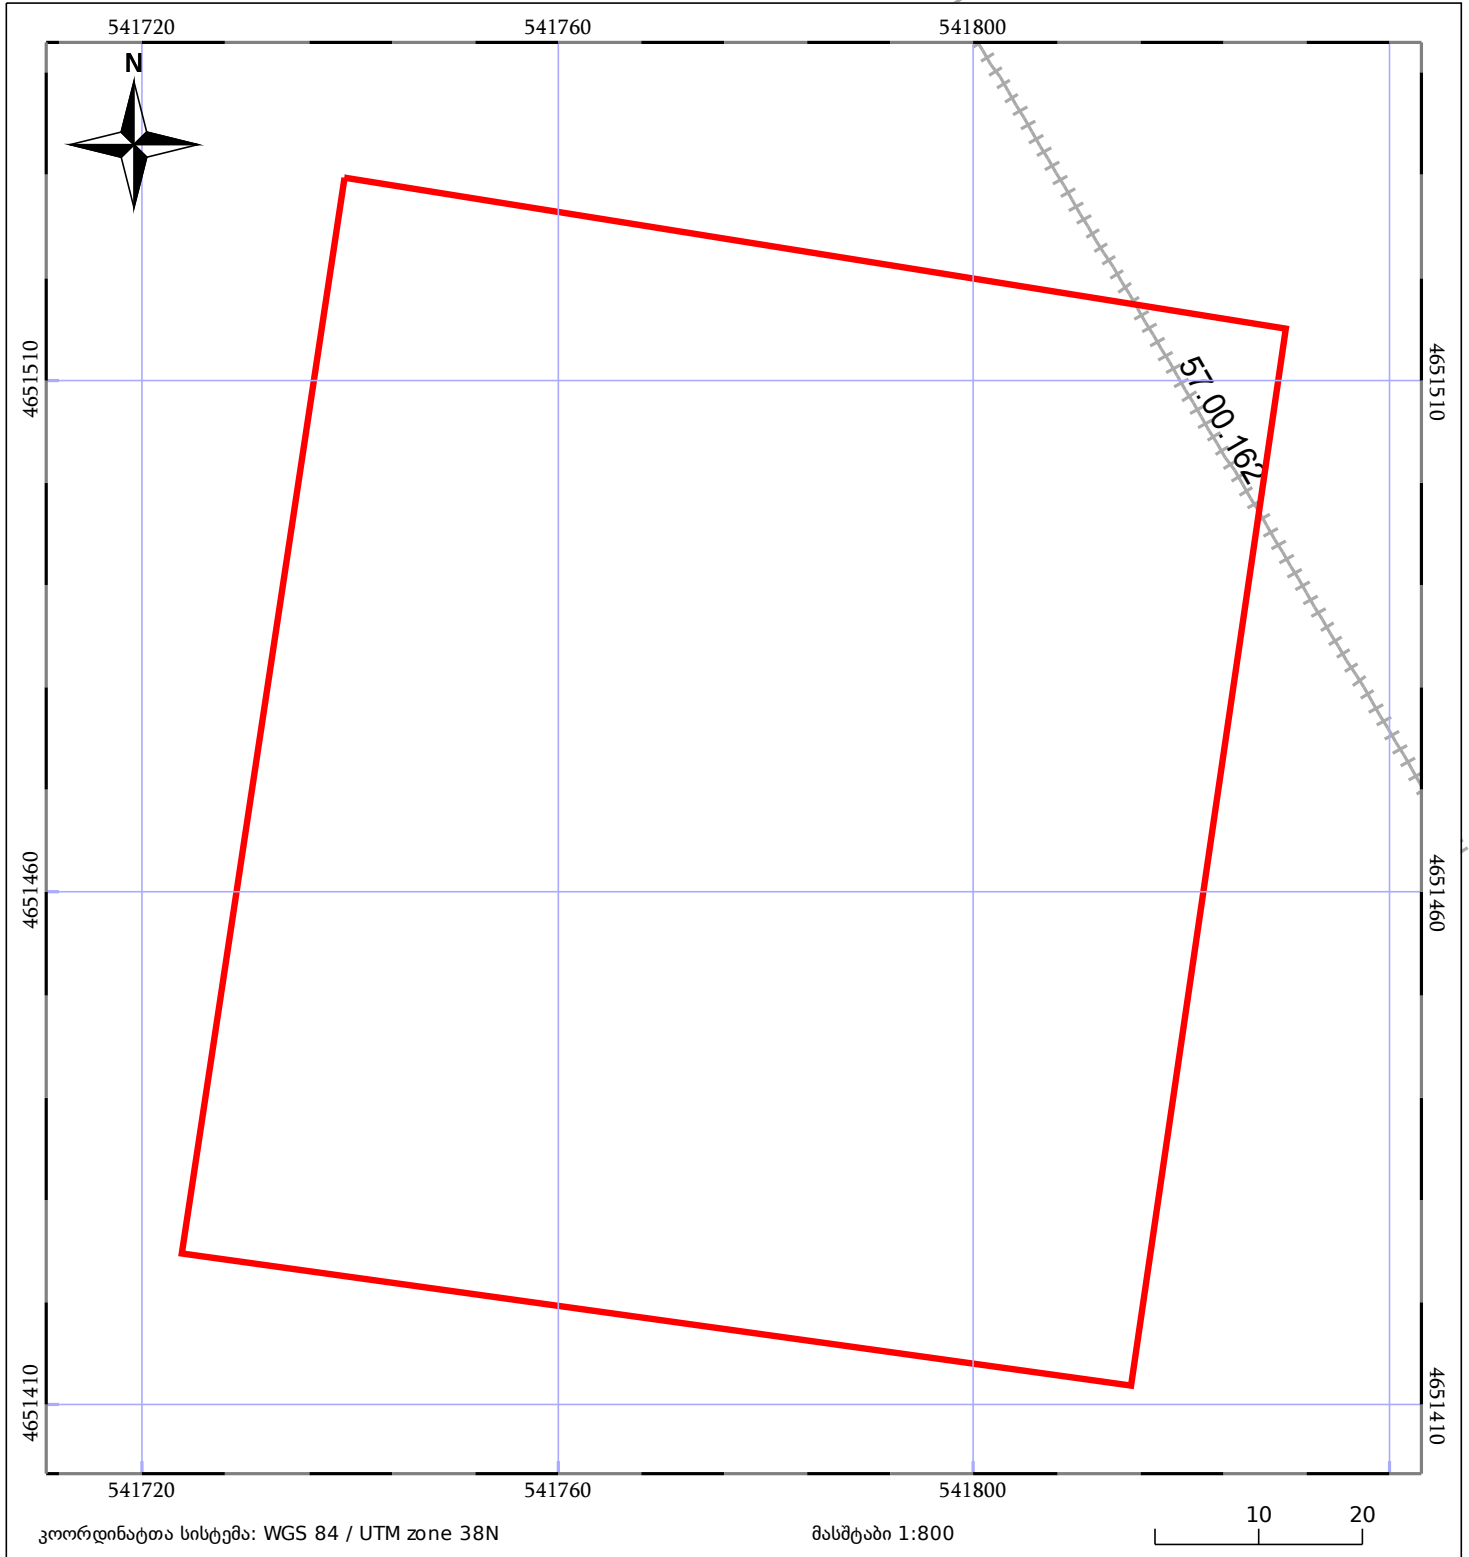

ნაკვეთის საკადასტრო საზღვარი	ხაზობრივი ნაგებობა	ტყის ფონდი
შენობა/ნაგებობა	მშენებარე ნაგებობა	ვალდებულება