


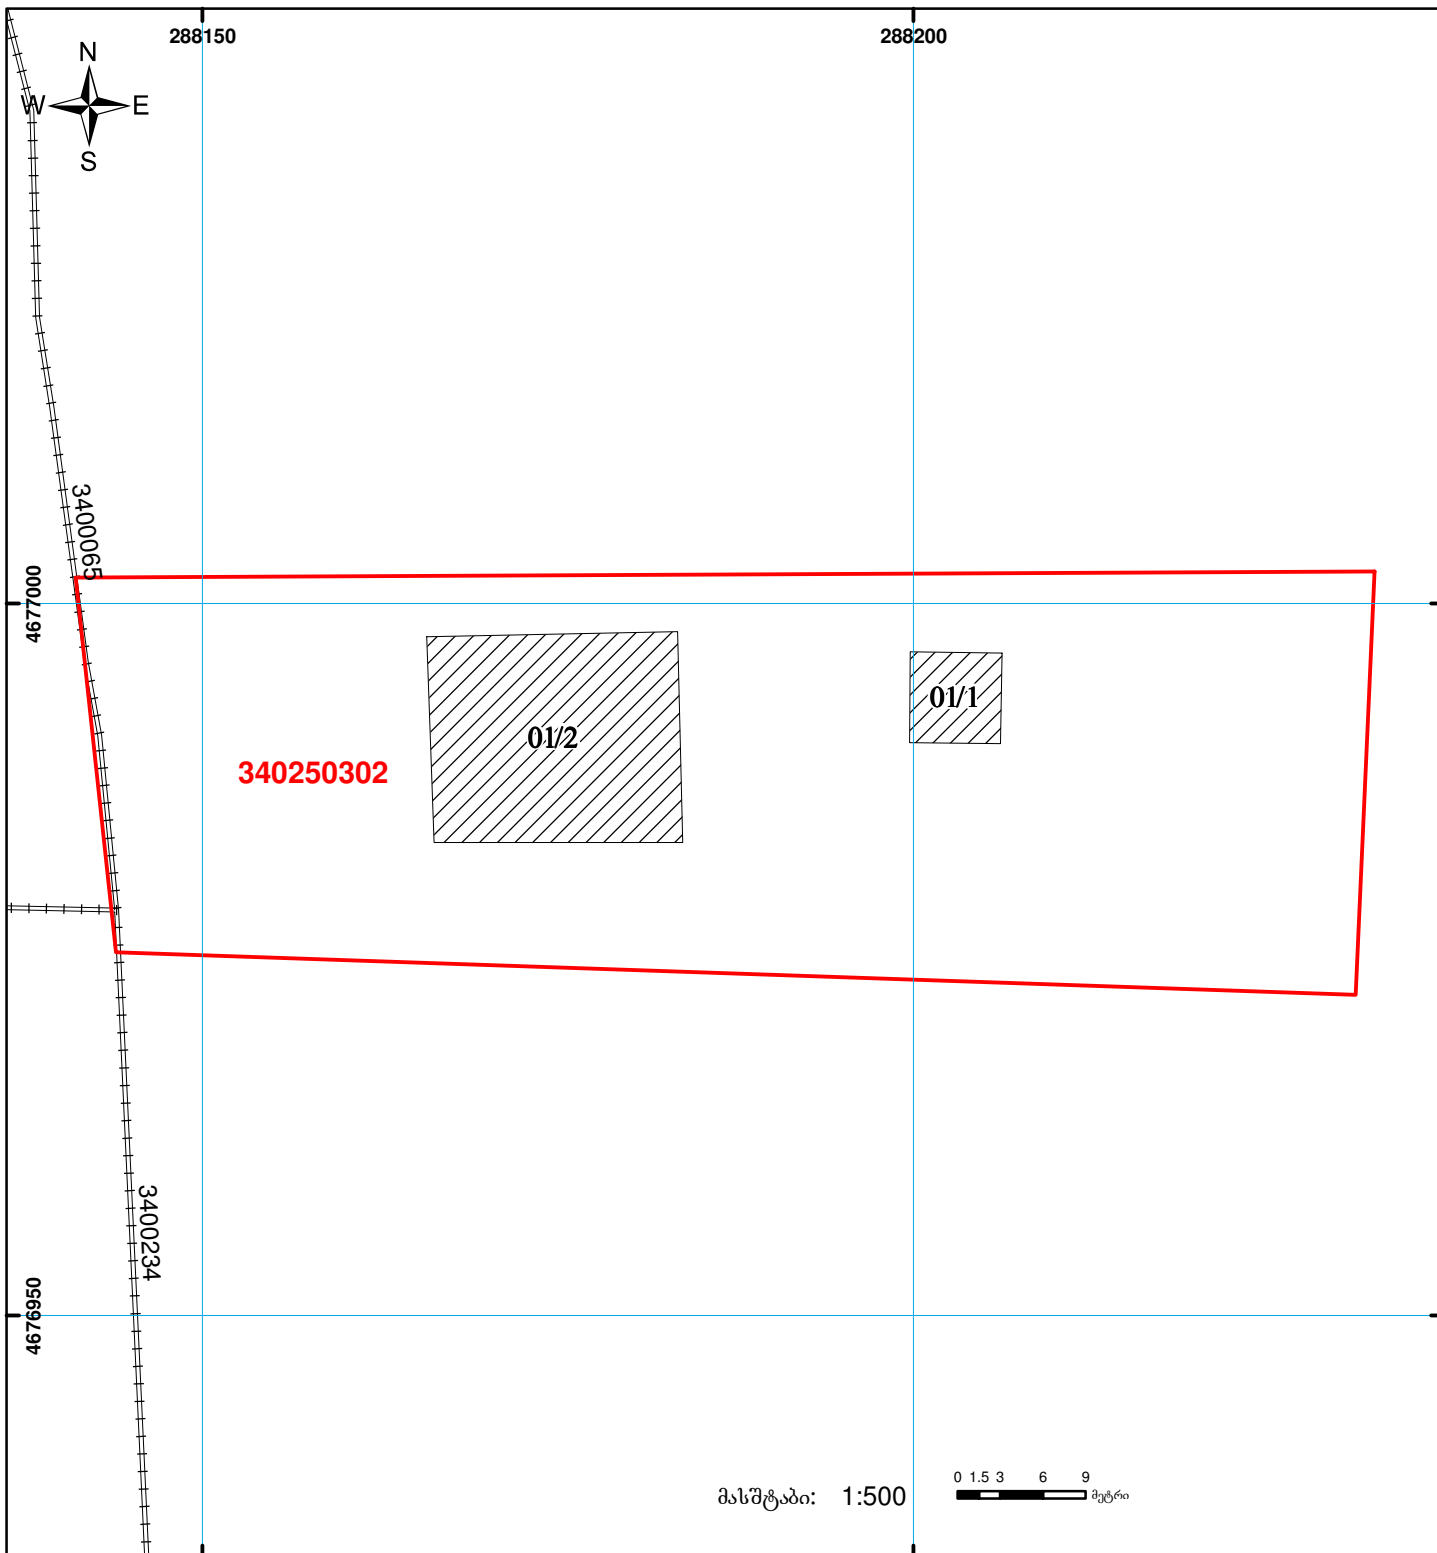

საქართველოს იუსტიციის სამინისტრო
საჯარო რეგისტრის ეროვნული სააგენტო
საკადასტრო გეგმა

მიწის ნაკვეთის საკადასტრო კოდი: 34 02 50 302
ბანცხადების რეგისტრაციის ნომერი: 882014214494
მიწის ნაკვეთის ფართობი: 2500 კვ.მ.
ღანიშნულება: სასოფლო-სამეურნეო
კატეგორია:
მომზადების თარიღი: 06.05.14



	შენიშვნა-ნაგებობა, პირობითი ნომერი/სართულიანობა		ვადდება		საზოგადოებრივი ნაგებობა
	მიწის ნაკვეთის საკადასტრო საზღვარი		შუენებარე ნაგებობა		

00'0" (საერთაშორისო) სისტემის კოორდ. UTM