


ზედღევა რეგისტრირებულ მონაცემზე: 01.16.08.009.032 და 01.16.08.009.031

მიწის ნაკვეთის საკადასტრო კოდი: 01.16.08.009.034
 განცხადების რეგისტრაციის ნომერი: 882017722760
 მიწის ნაკვეთის ფართობი: 1000 კვ.მ.
 დანიშნულება:
 მომზადების თარიღი 11.08.17

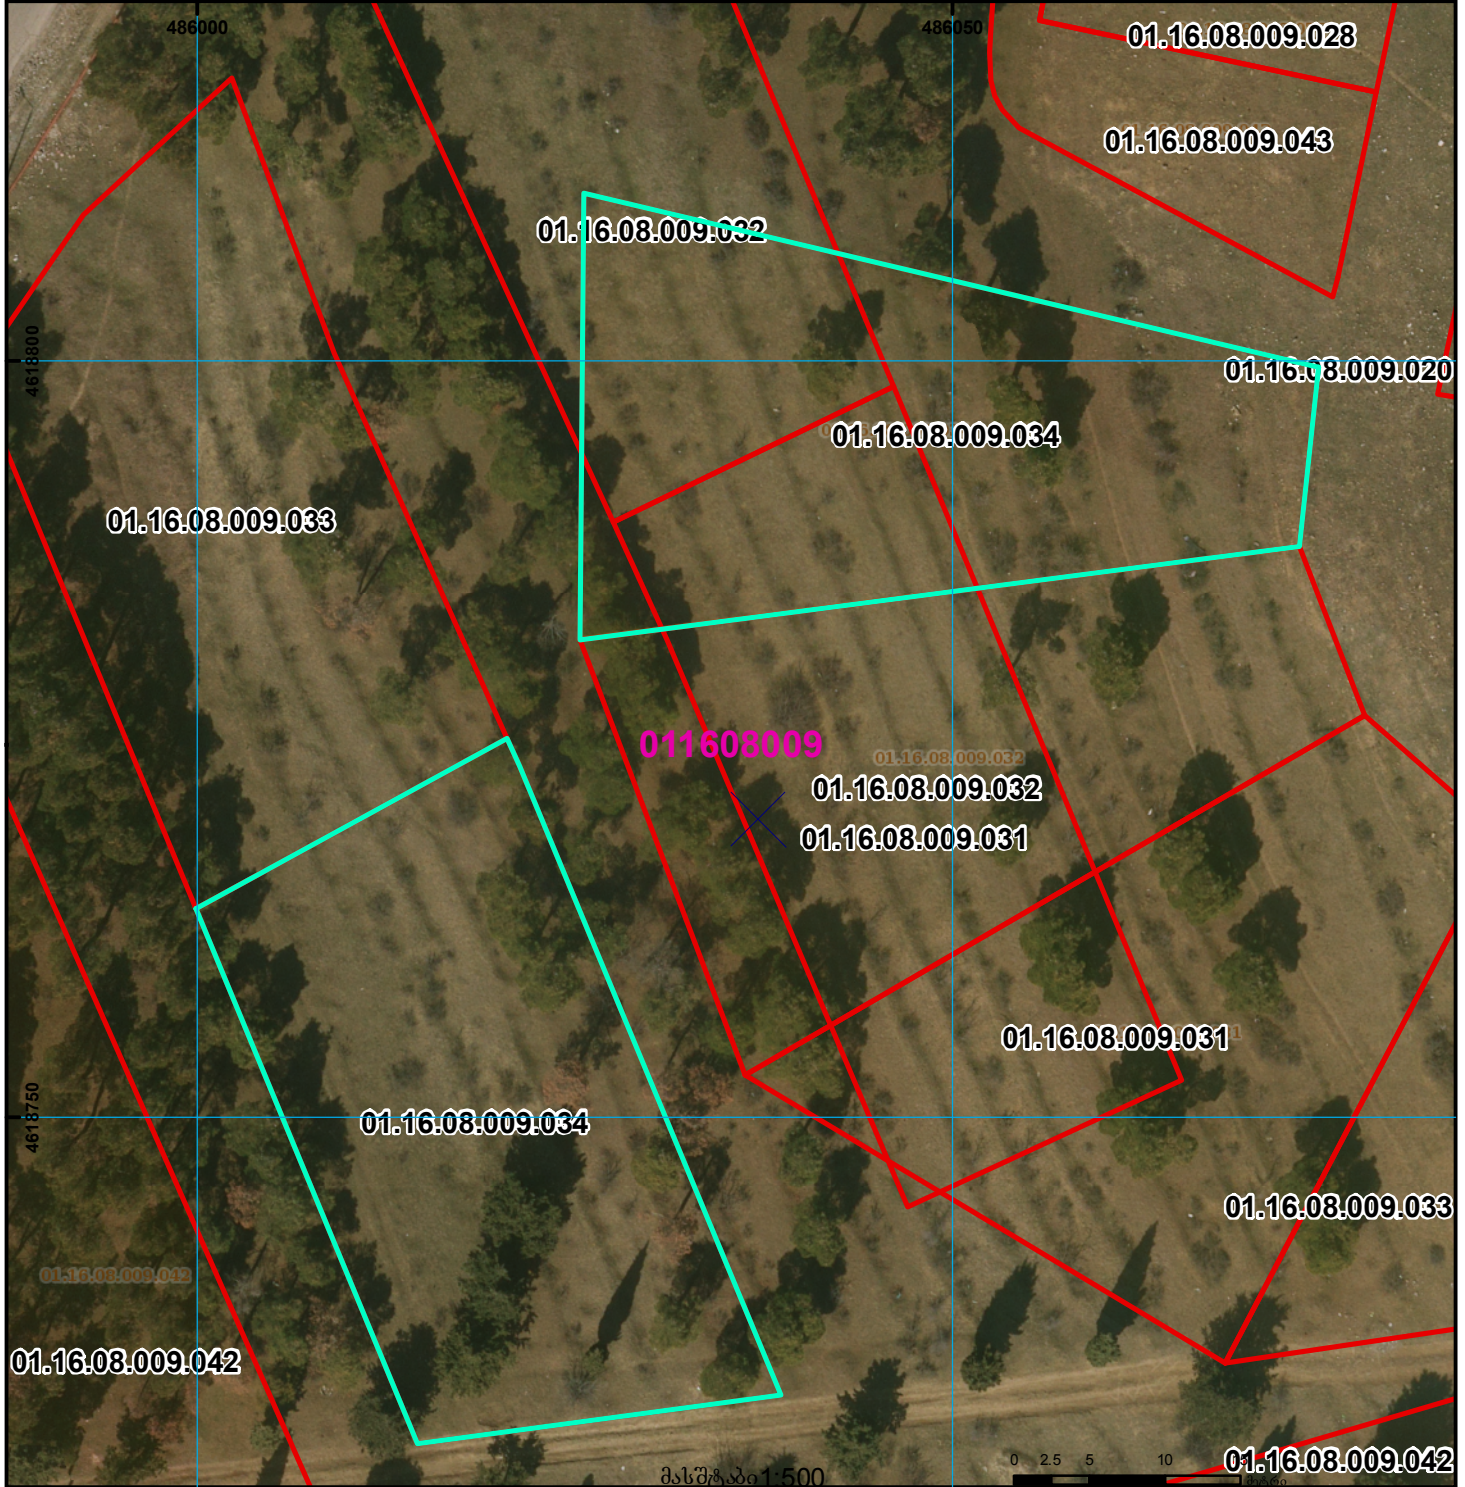

შენიშვნა-ნაგებობა, პირობითი ნომერი/სართულიანობა		ვალდებულება		საზობრივი ნაგებობა	UTM (საერთაშორისო) სისტემის კოორდ.
მიწის ნაკვეთის საკადასტრო საზღვარი		მშენებარე ნაგებობა		მიწისქვეშა ნაგებობა	