


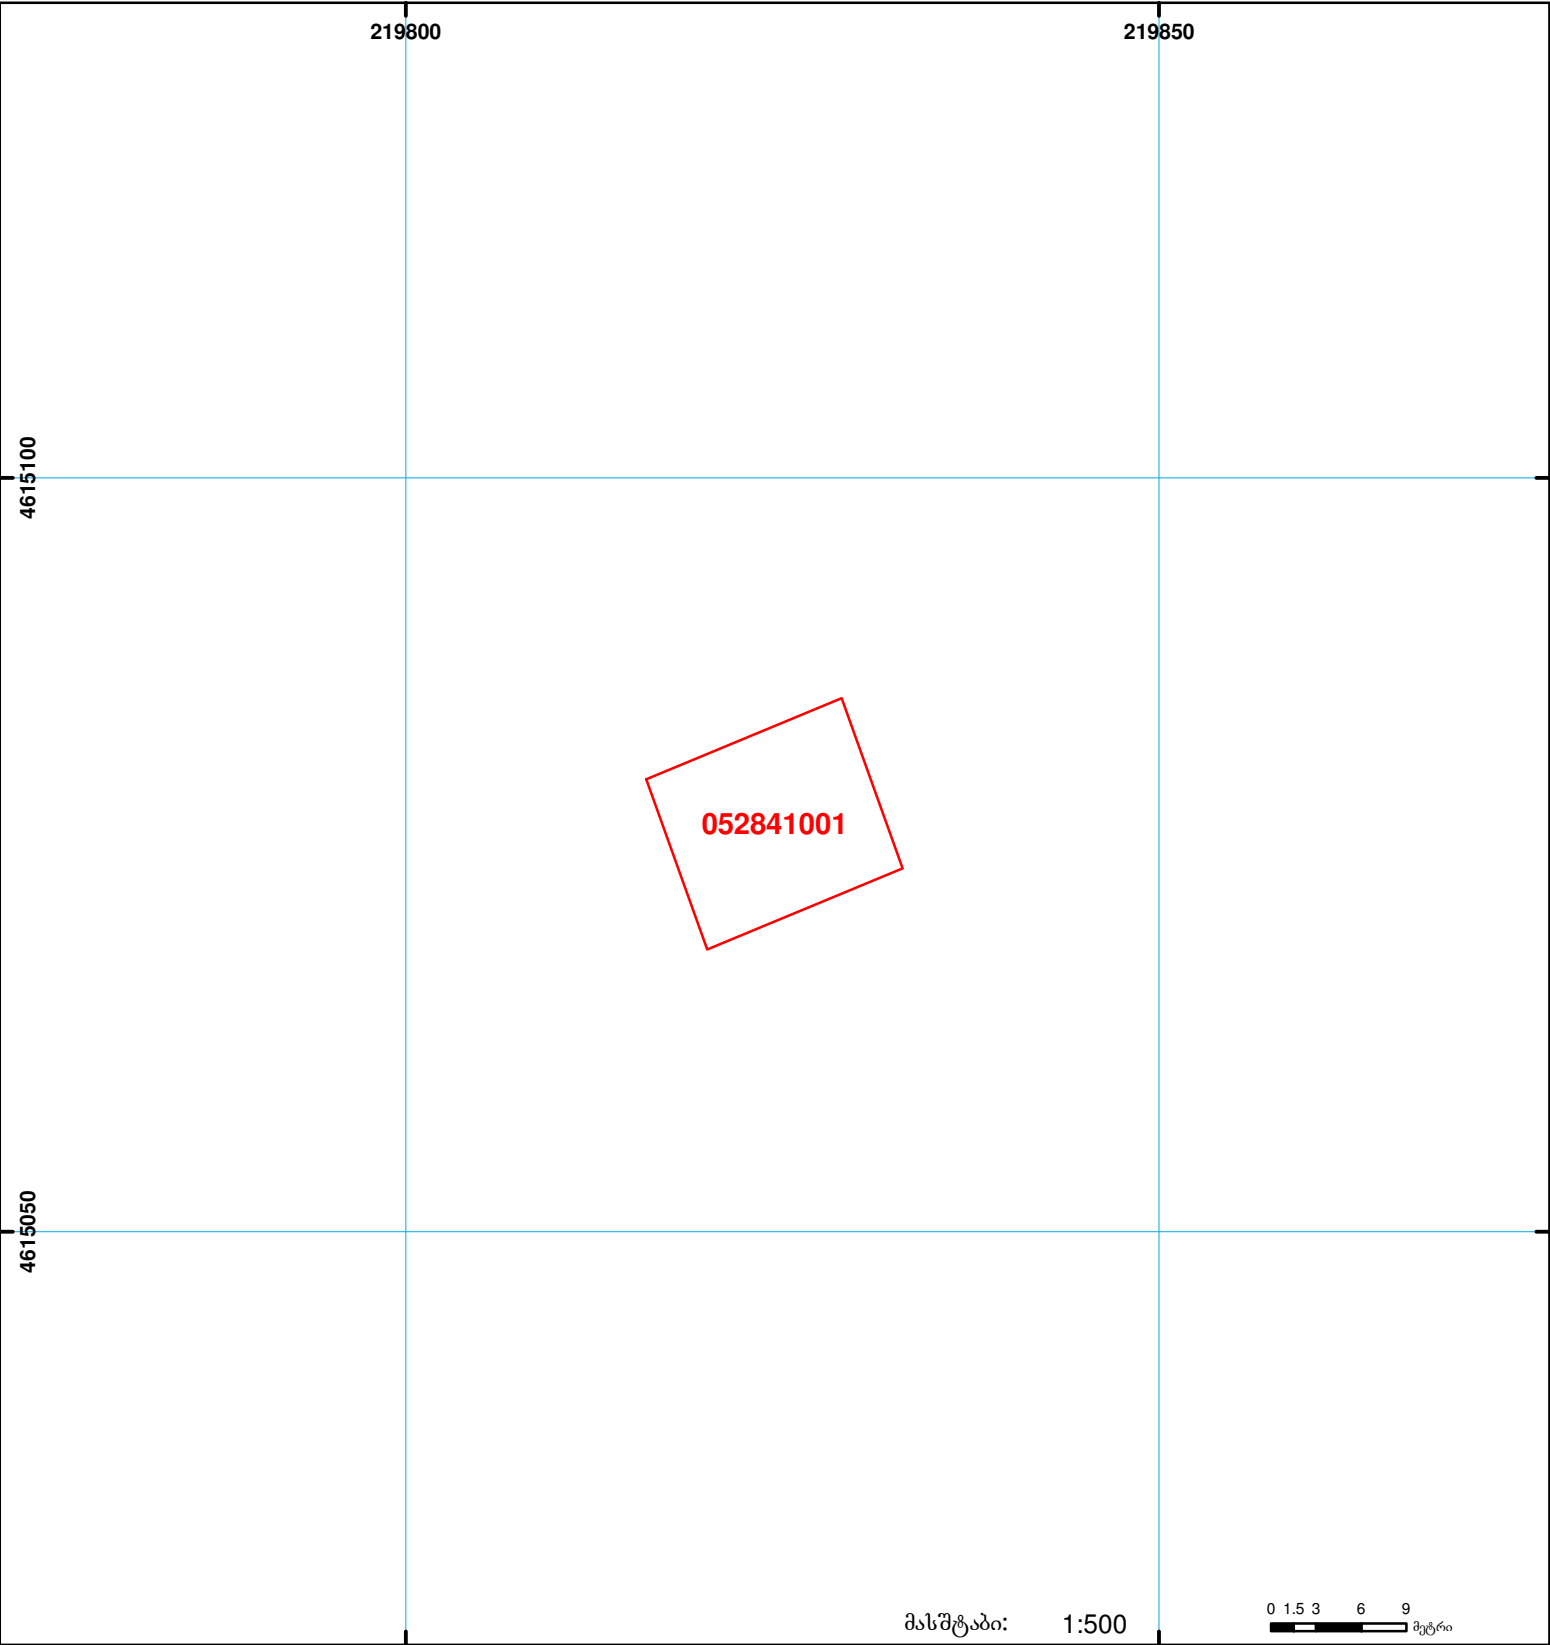

საჯარო რეესტრის ეროვნული სააგენტოს
ბათუმის სარეგისტრაციო სამსახური
საკადასტრო გეგმა

მიწის ნაკვეთის საკადასტრო კოდი: 05 28 41 001
განცხადების რეგისტრაციის ნომერი: 882008134855
მიწის ნაკვეთის ფართობი: 168 კვ.მ.
დანიშნულება: არასასოფლო-სამეურნეო

მომზადების თარიღი: 13.05.08



	შენიშვნა-ნაგებობა, პირობითი ნომერი/სართულიანობა		სერვიტუტი		ხაზობრივი ნაგებობა	
	მიწის ნაკვეთის საკადასტრო საზღვარი		მშენებარე ნაგებობა			