




საკადასტრო გეგმა

საქართველოს რეესტრის ეროვნული
სააგენტო

საკადასტრო კოდი: 53.13.31.1087
განცხადების ნომერი: 892024034057
მომზადების თარიღი: 26/09/2024

ნაკვეთის დანიშნულება: სასოფლო-სამეურნეო(სათიბი)
ფართობი: 17838 კვ.მ (WGS 84 / UTM zone 38N)

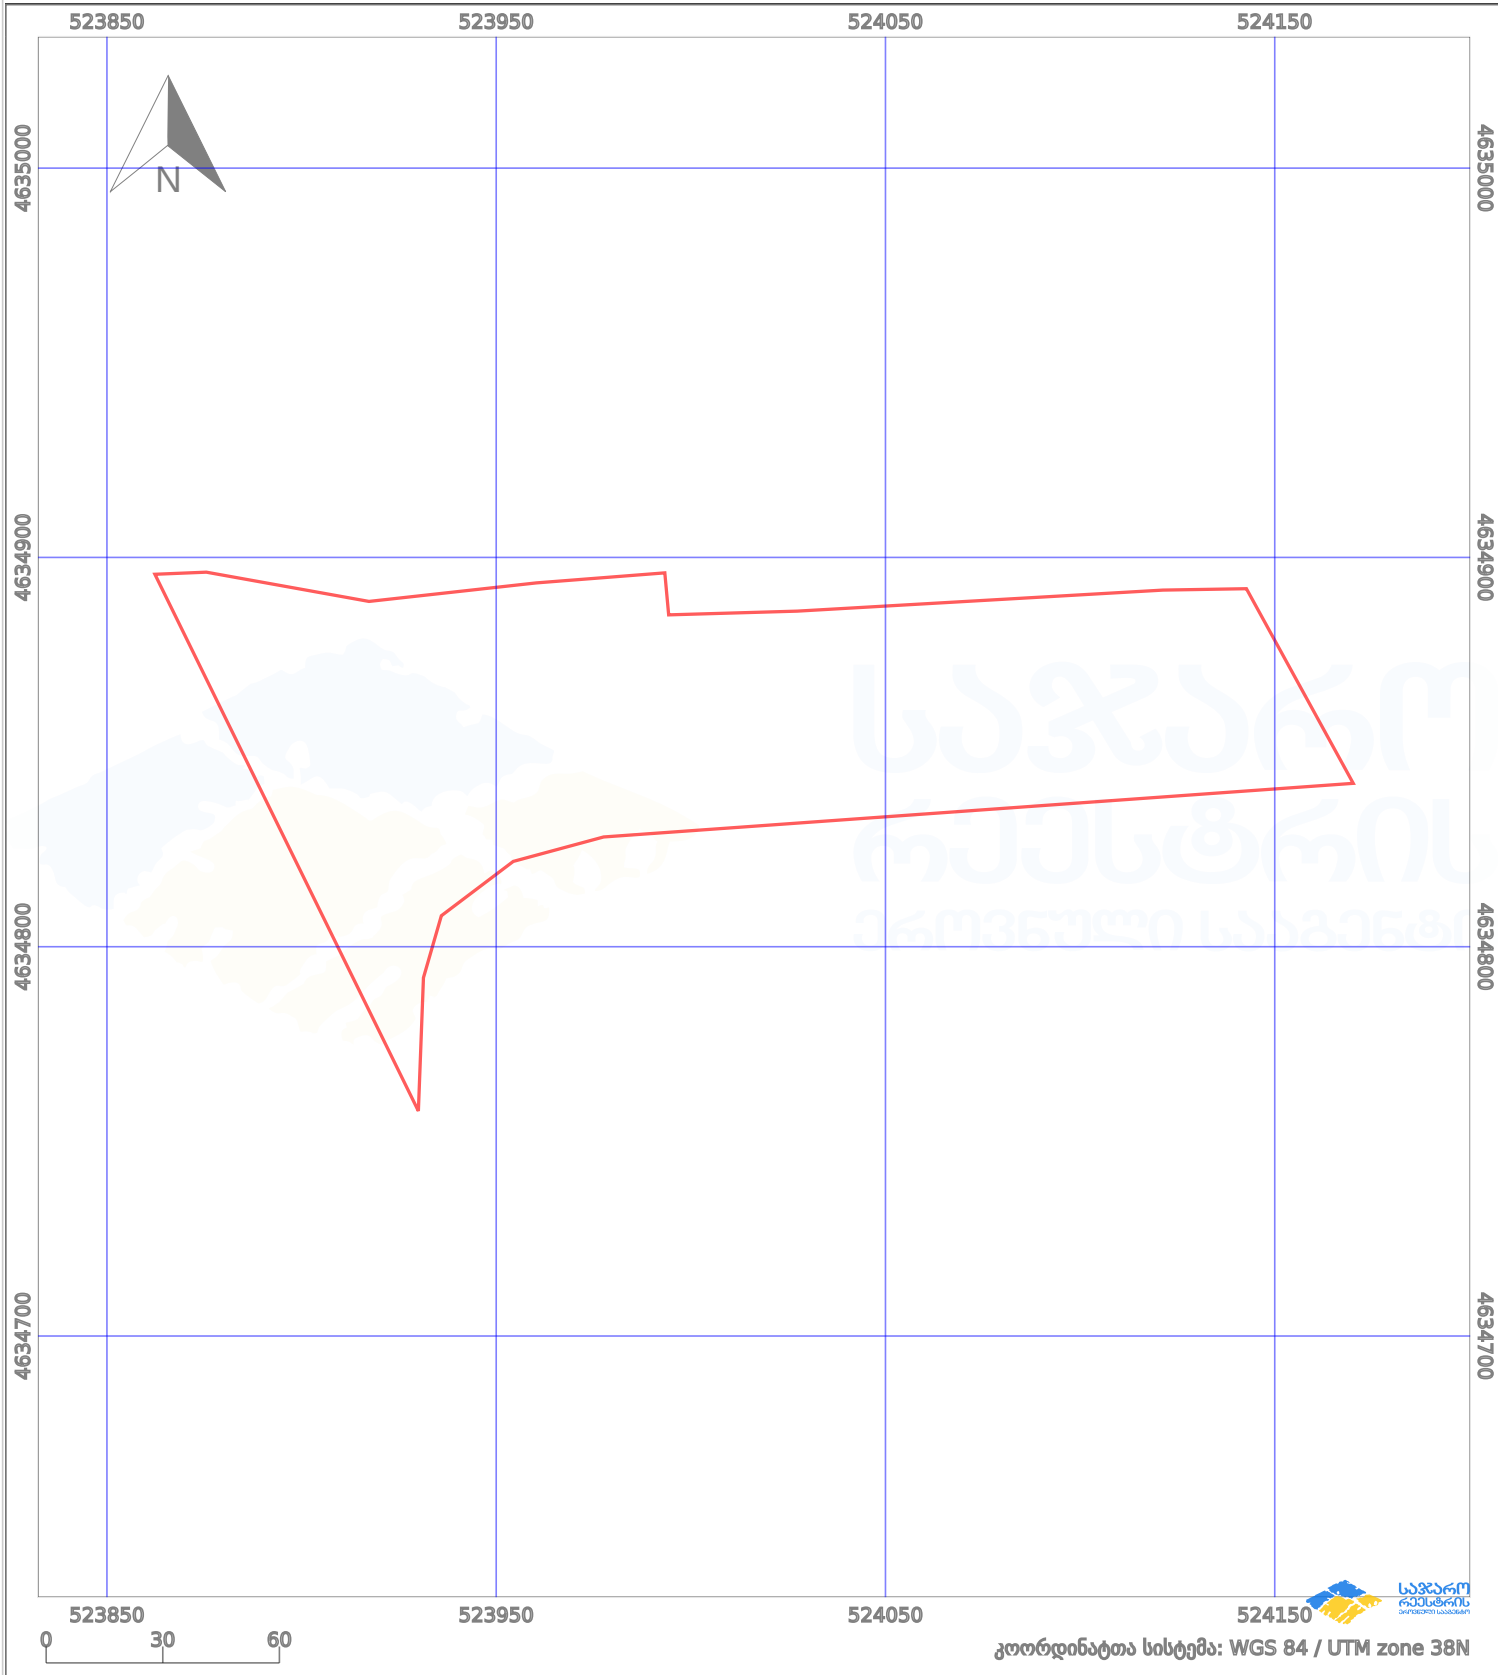

პირობითი აღნიშვნები:					
	ნაკვეთის საზღვარი		მშენებარე ნაგებობა		აშენებული ნაგებობა
	საზღვარი ნაგებობა		ტყის ფონდი		ვალდებულება
	მიწისქვეშა ნაგებობა		ქარსაფარი ბოლი		