



საკადასტრო გეგმა

საჯარო რეესტრის ეროვნული
სააგენტო

საკადასტრო კოდი: 72.02.38.197

ნაკვეთის დანიშნულება:


სასოფლო-სამეურნეო

განცხადების ნომერი: 882017387597

ფართობი:

2500 კვ.მ (WGS 84 / UTM zone 38N)

მომზადების თარიღი: 30/06/2017

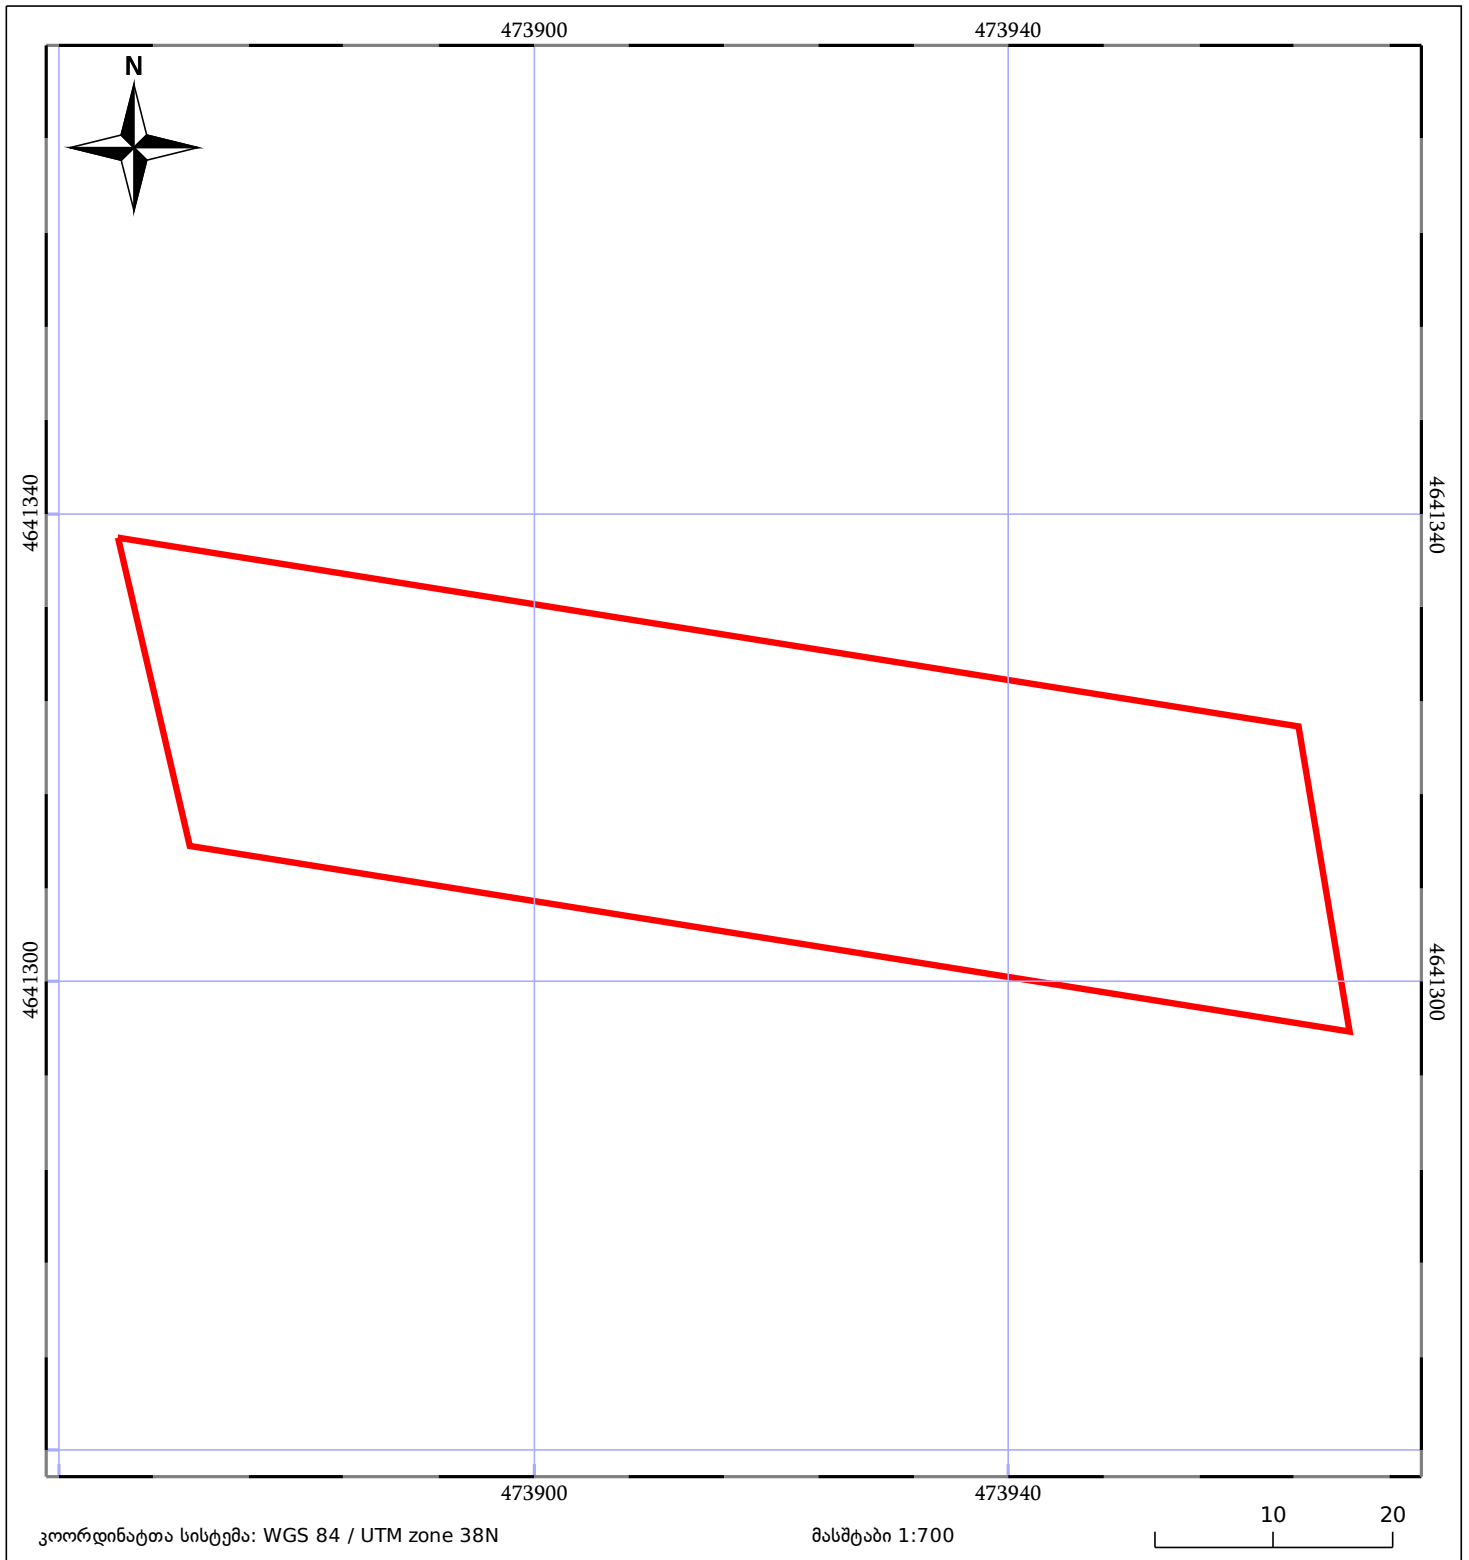

ნაკვეთის საკადასტრო საზღვარი	ხაზობრივი ნაკვეთობა	ტყის ფონდი
შენობა/ნაკვეთობა	მშენებარე ნაკვეთობა	ვალდებულება