



საკადასტრო გეგმა

საჯარო რეგისტრის ეროვნული სააგენტო

საკადასტრო კოდი:

26.01.73.424

ნაკვეთის დანიშნულება:

სასოფლო-სამეურნეო(სასნავი)

განცხადების ნომერი:

892024375220


ფართობი:

3603 კვ.მ (WGS 84 / UTM zone 38N)

3601 კვ.მ (WGS 84 / UTM zone 37N)

მომზადების თარიღი:

09/06/2026

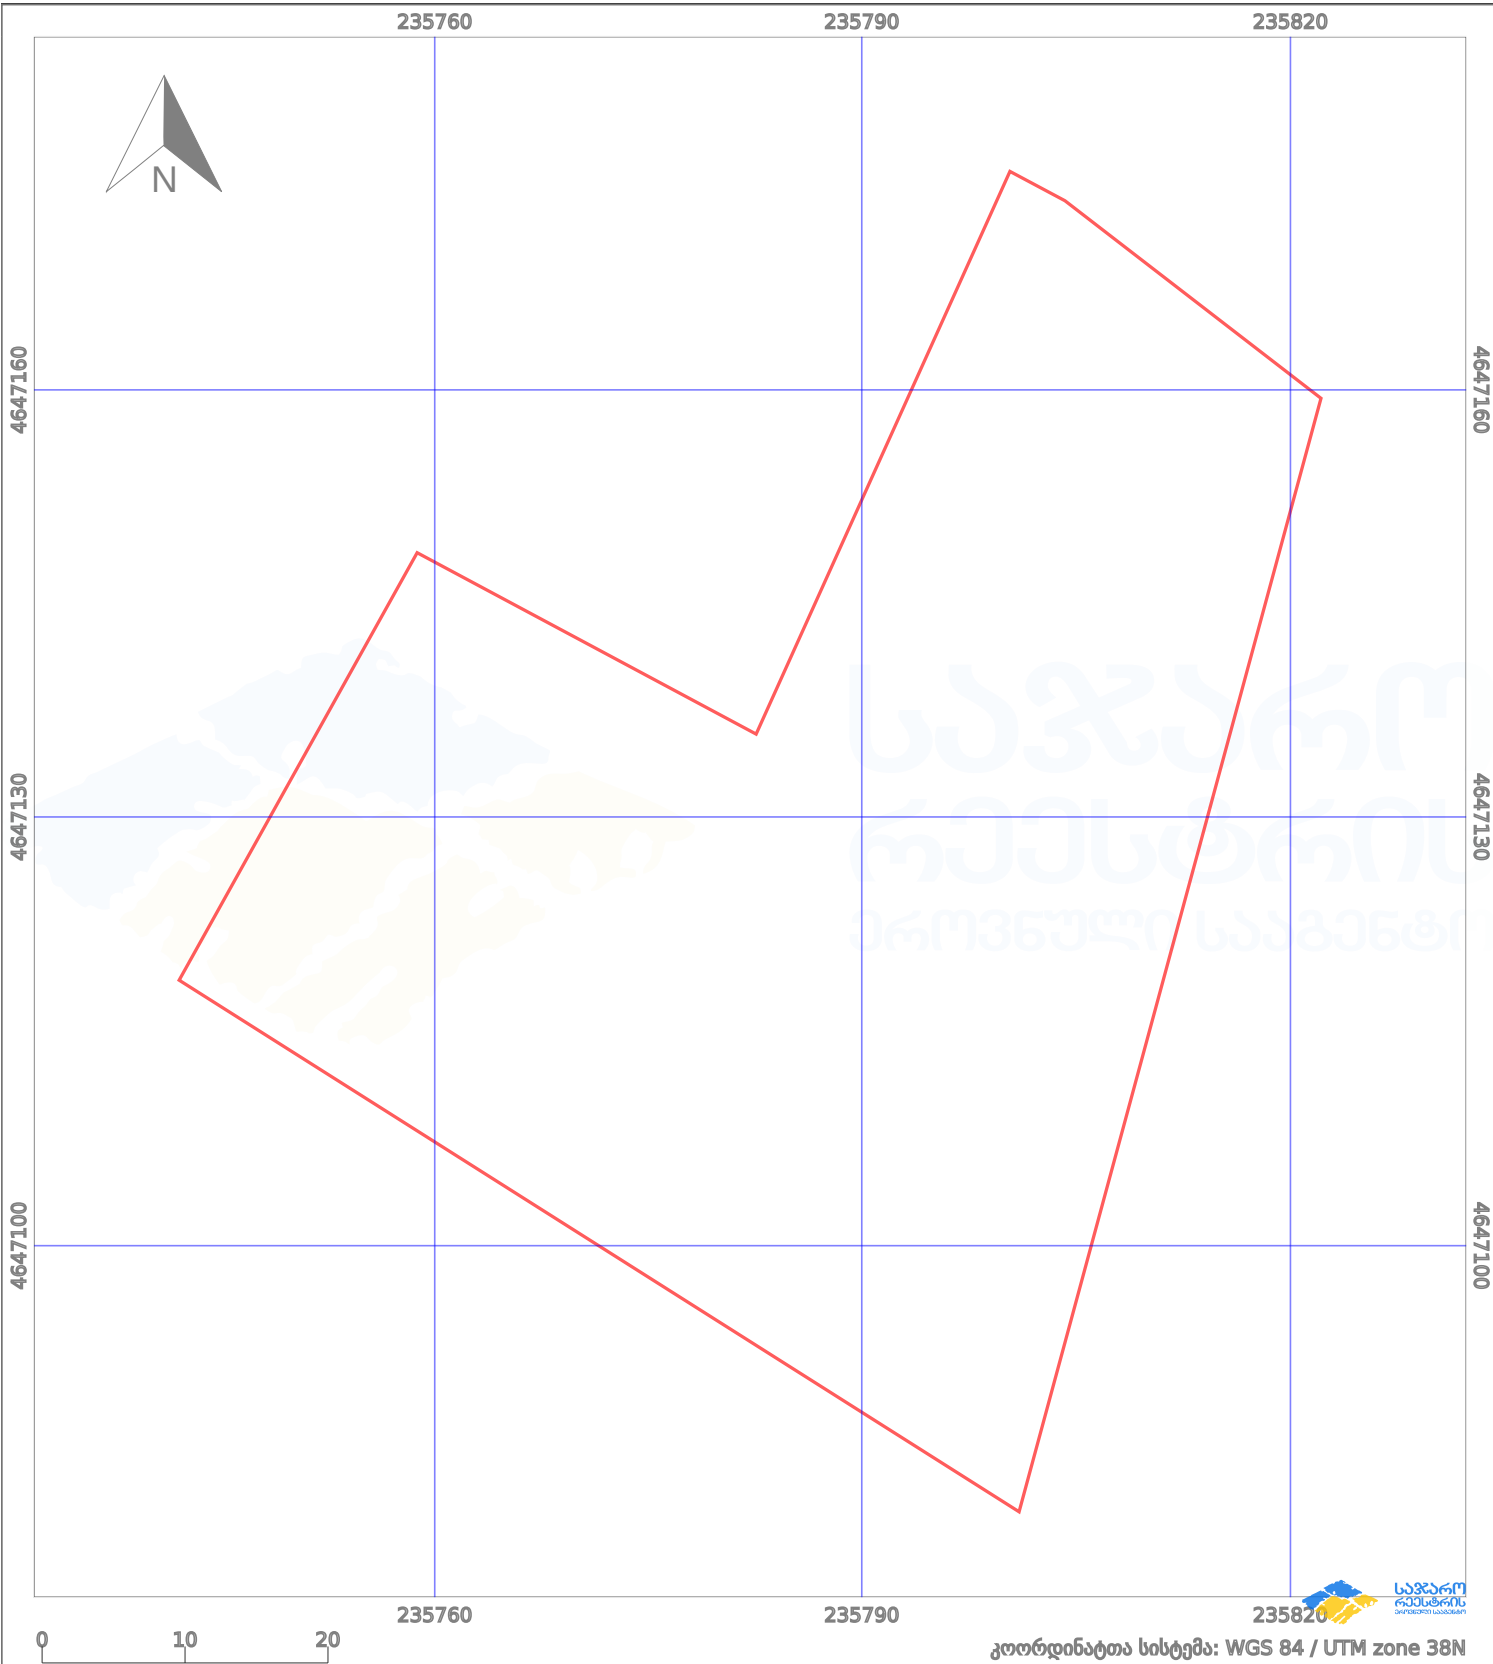

პირობითი აღნიშვნები:

- | | | | | | | | |
|--|-------------------------|--|--------------------|--|--------------------|--|---------------------|
| | ნაკვეთის საზღვარი | | მშენებარე ნაგებობა | | აშენებული ნაგებობა | | მინისქვეშა ნაგებობა |
| | საზოგადოებრივი ნაგებობა | | ტყის ფონდი | | ვალდებულება | | ქარსაფარი ბოლი |