


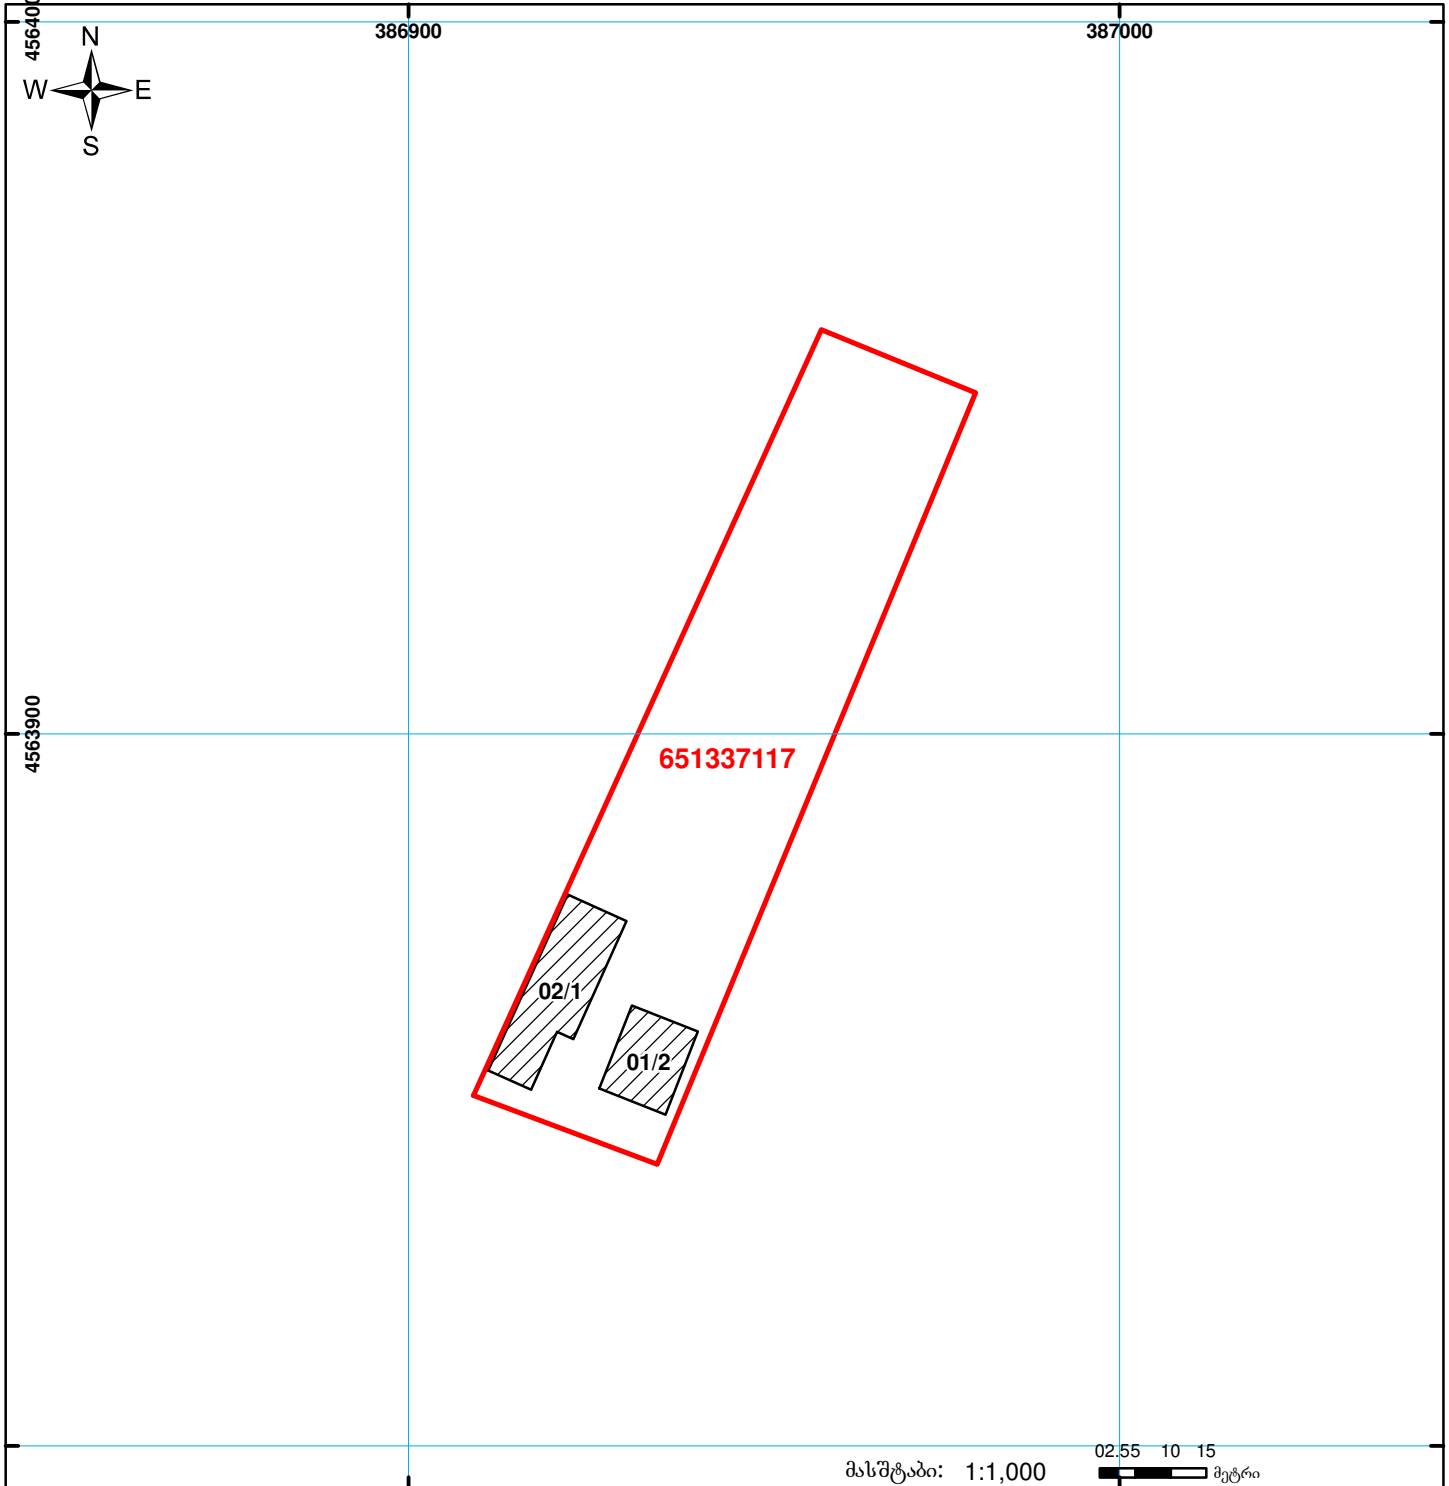

საქართველოს იუსტიციის სამინისტრო
საჯარო რეგისტრის ეროვნული სააგენტო
საკადასტრო გეგმა

მიწის ნაკვეთის საკადასტრო კოდი: 65 13 37 117
 განცხადების რეგისტრაციის ნომერი: 882015301294
 მიწის ნაკვეთის ფართობი: 3000 კვ.მ.
 დანიშნულება: სასოფლო-სამეურნეო
 კატეგორია:
 გეგმავლობის თარიღი: 03.06.15



	შენიშნა-ნაგებობა, პირობითი ნომერი/სართულიანობა		ვალდებულება		ხაზობრივი ნაგებობა	000 00.0 UTM (საერთაშორისო) სისტემის კოორდ.
	მიწის ნაკვეთის საკადასტრო საზღვარი		შშენებარე ნაგებობა			