


ქალაქის ვერსიის მეორე გვერდი არ არის წარმოდგენილი

მიწის ნაკვეთის საკადასტრო კოდი: 01.17. 10. 002.432  
 განცხადების რეგისტრაციის ნომერი: 882022491159  
 მიწის ნაკვეთის ფართობი: 2701 კვ.მ.  
 დანიშნულება:  
 მომზადების თარიღი 05.07.22

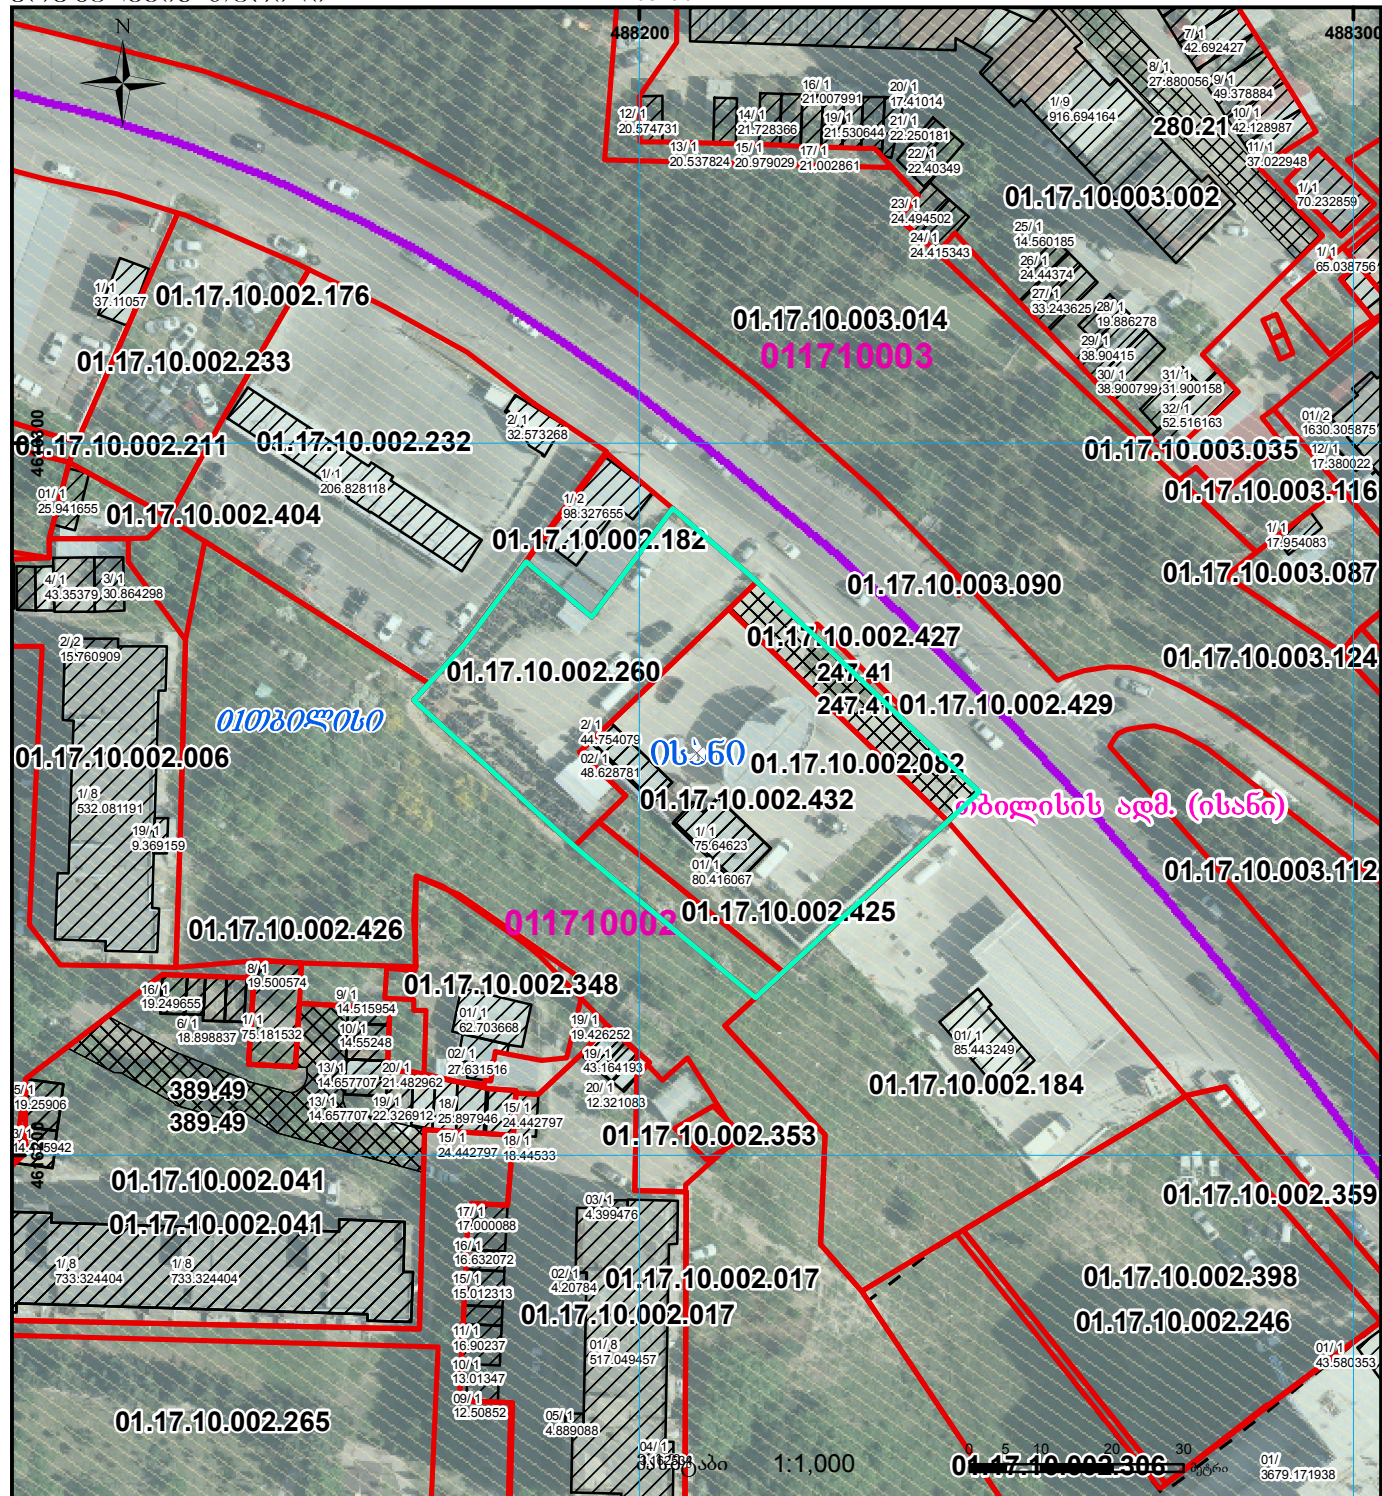

|                                                                                     |                                                   |                                                                                     |                    |                                                                                     |                         |                                                                                                  |
|-------------------------------------------------------------------------------------|---------------------------------------------------|-------------------------------------------------------------------------------------|--------------------|-------------------------------------------------------------------------------------|-------------------------|--------------------------------------------------------------------------------------------------|
|  | შენიშნა-ნაგებობა,<br>პირობითი ნომერი/სართულიანობა |  | ვალდებულება        |  | საზოგადოებრივი ნაგებობა | <div>00'00"</div> <div>00'00"</div> <div>UTM</div> <div>(საერთაშორისო)<br/>სისტემის კოორდ.</div> |
|  | მიწის ნაკვეთის საკადასტრო საზღვარი                |  | მშენებარე ნაგებობა |  | მიწისქვეშა ნაგებობა     |                                                                                                  |