



საკადასტრო გეგმა

საჯარო რეესტრის ეროვნული
სააგენტო

საკადასტრო კოდი: **22.21.05.433**

ნაკვეთის დანიშნულება:

სასოფლო-სამეურნეო


განცხადების ნომერი: **882019159924**

ფართობი:

2501 კვ.მ (WGS 84 / UTM zone 38N)

2500 კვ.მ (WGS 84 / UTM zone 37N)

მომზადების თარიღი: **22/10/2019**

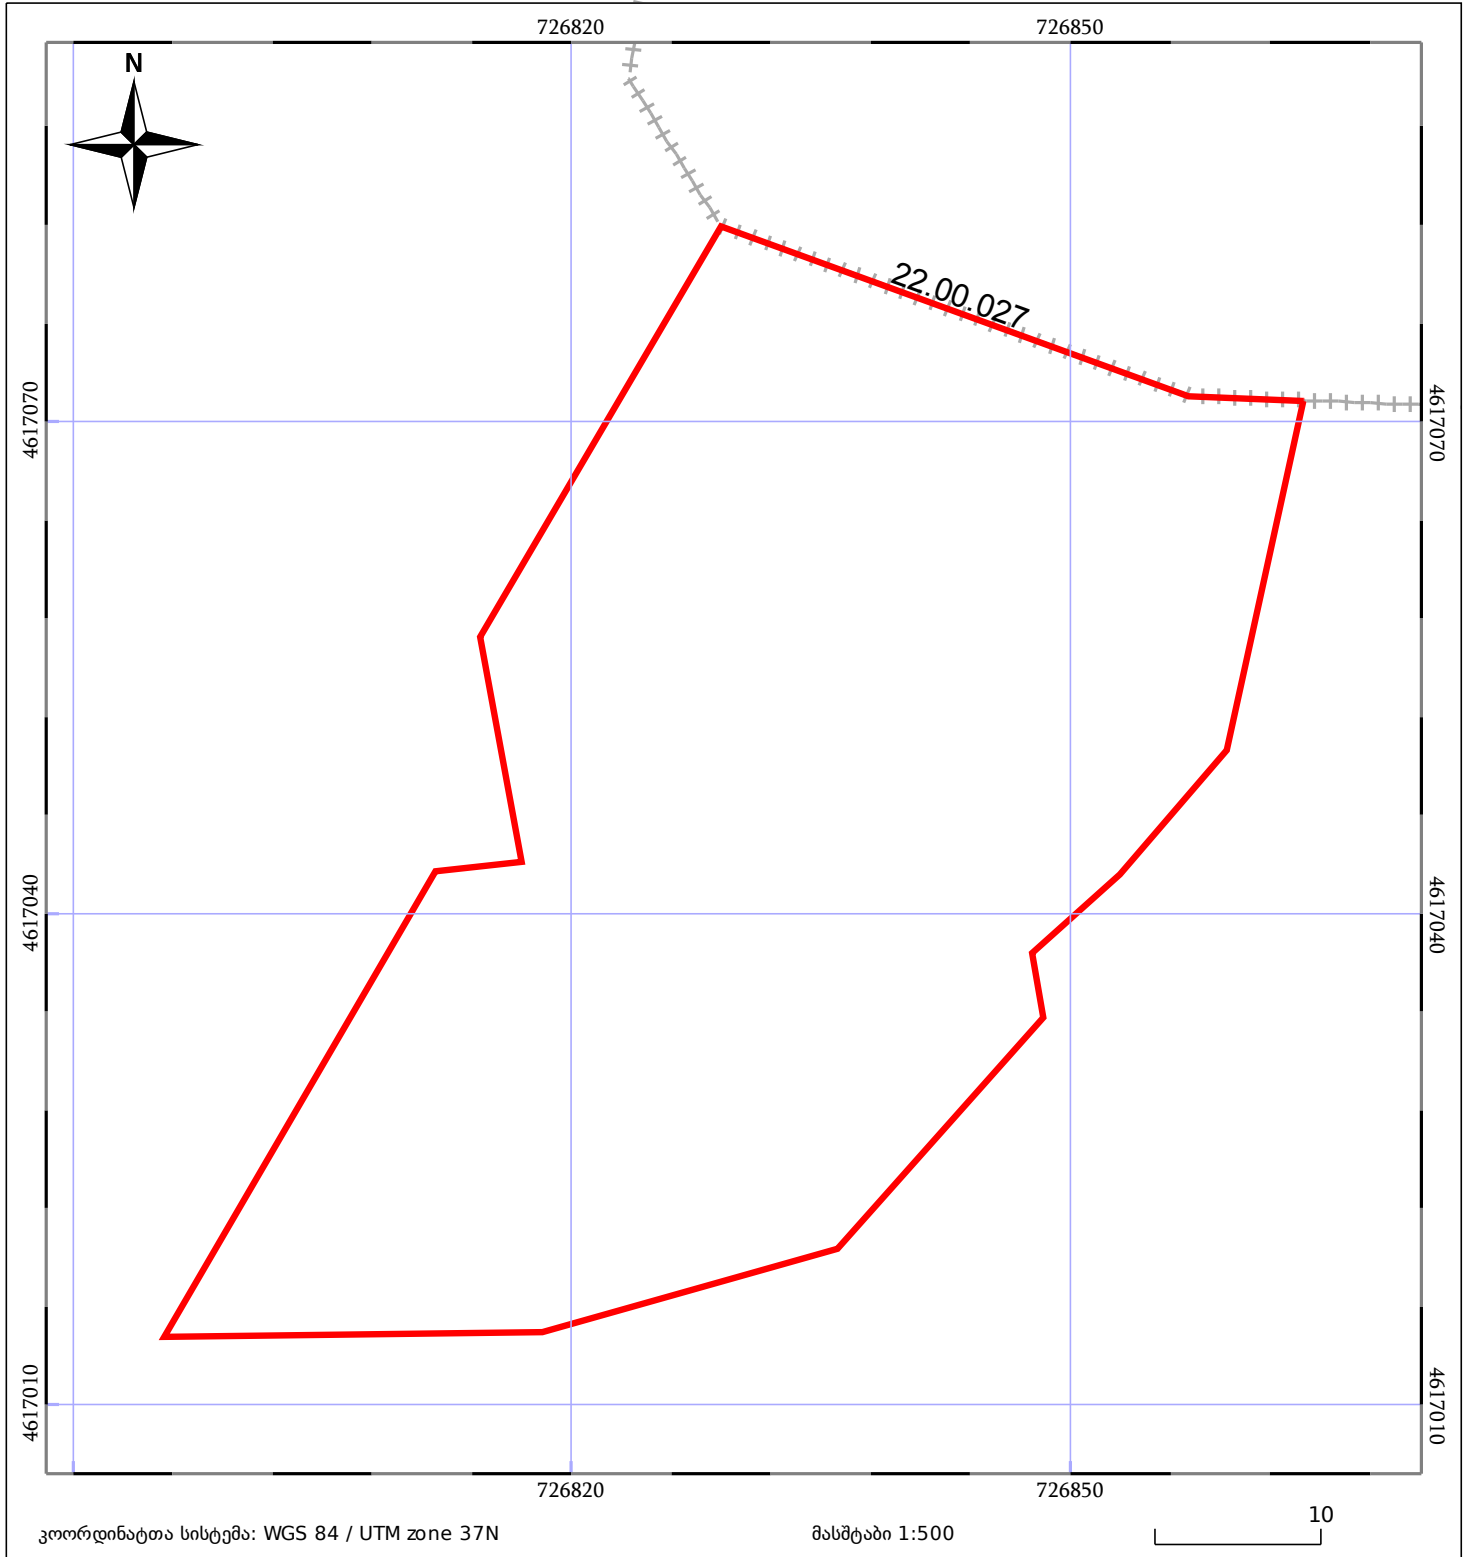

05/25 მშენებარე ნაკებობა	05/25 მენობა/ნაკებობა	ტყის ფონდი
ნაკვეთის საკადასტრო საზღვარი	ხაზობრივი ნაკებობა	ვალდებულება