



საკადასტრო გეგმა

საჯარო რეესტრის ეროვნული
სააგენტო

საკადასტრო კოდი: **01.13.02.010.090**

განცხადების ნომერი: **882019223958**

მომზადების თარიღი: **02/04/2019**

ნაკვეთის დანიშნულება:


ფართობი:

ვალდებულების ფართობი :

არასასოფლო სამეურნეო

3770 კვ.მ (WGS 84 / UTM zone 38N)

461 კვ.მ (WGS 84 / UTM zone 38N)

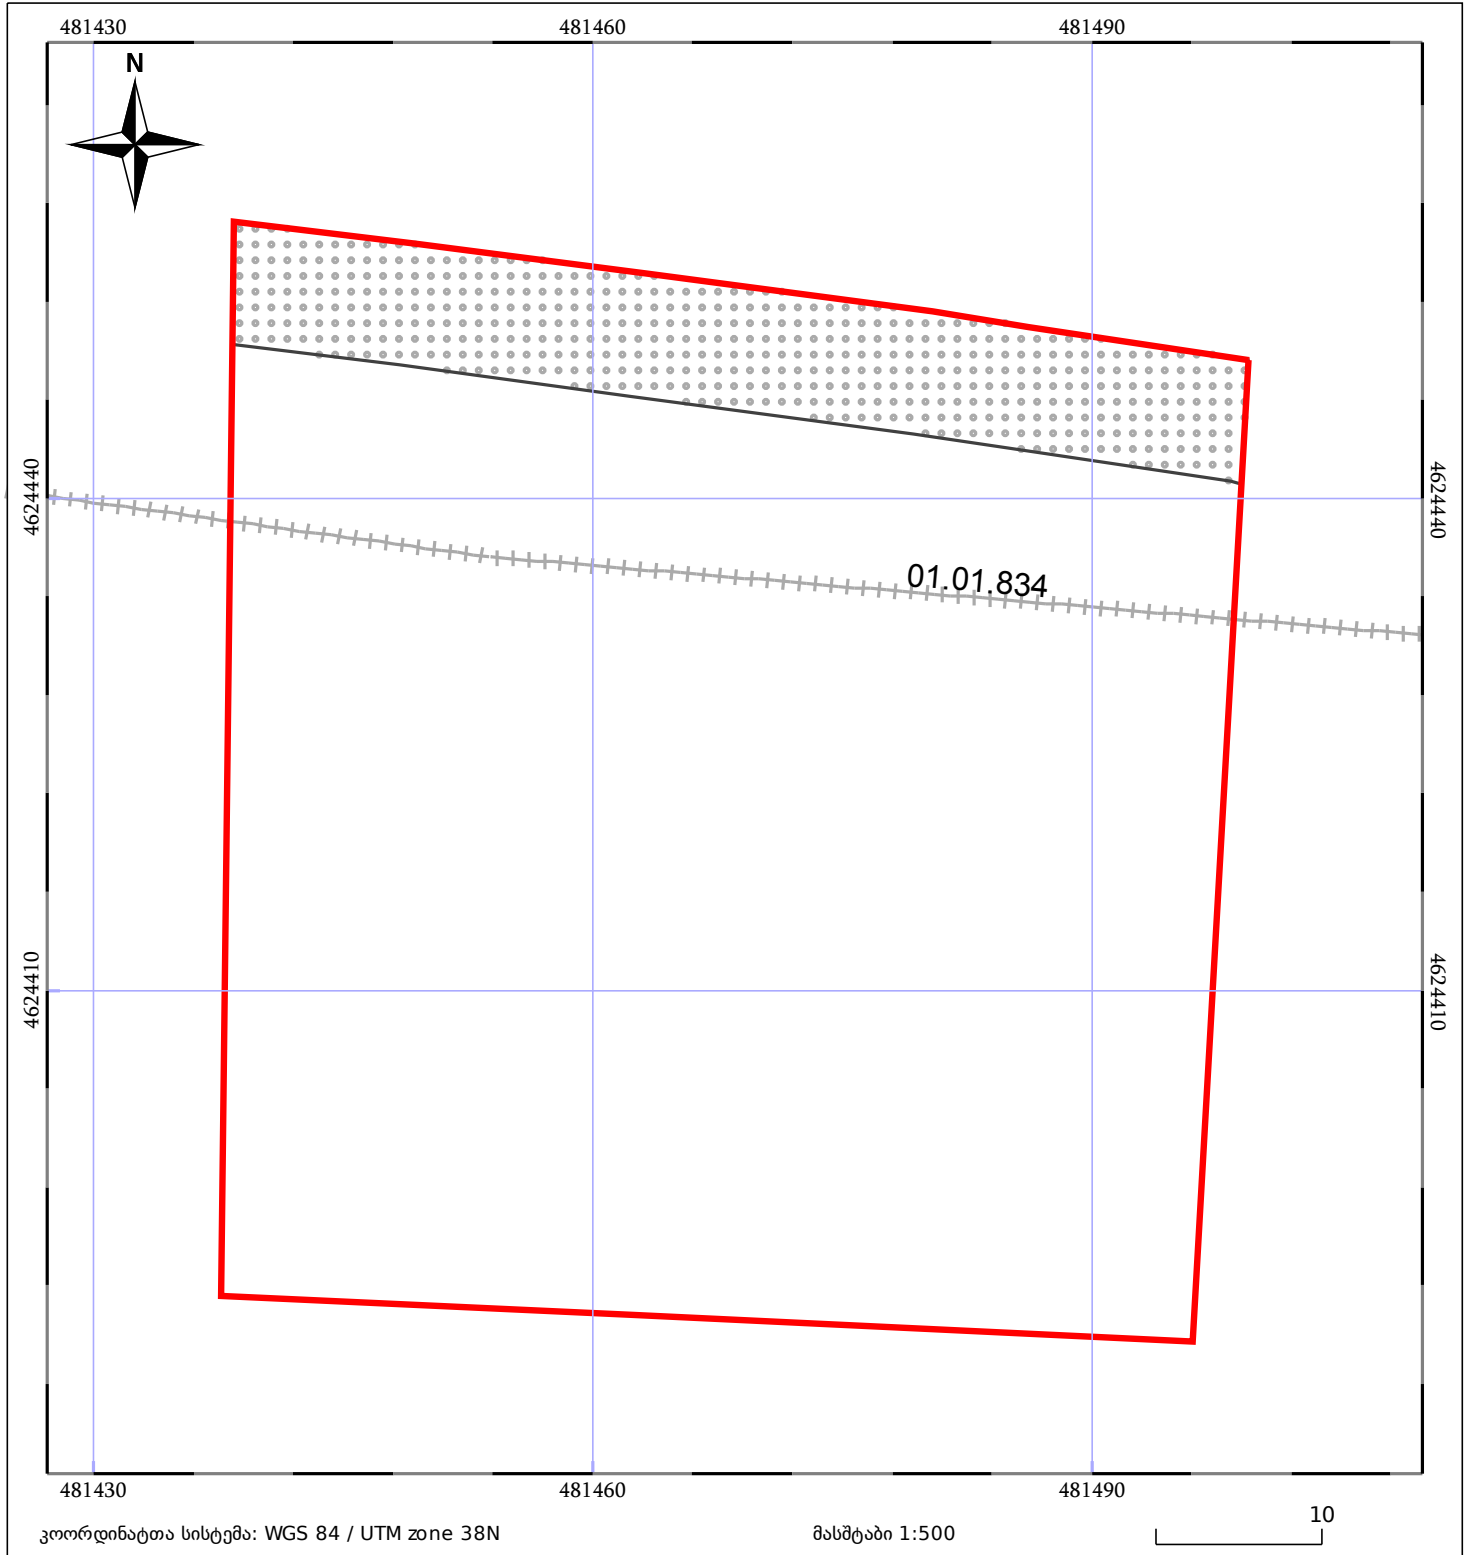

05/25	მშენებარე ნაგებობა	05/25	შენობა/ნაგებობა		ტყის ფონდი
	ნაკვეთის საკადასტრო საზღვარი		ხაზობრივი ნაგებობა		ვალდებულება