
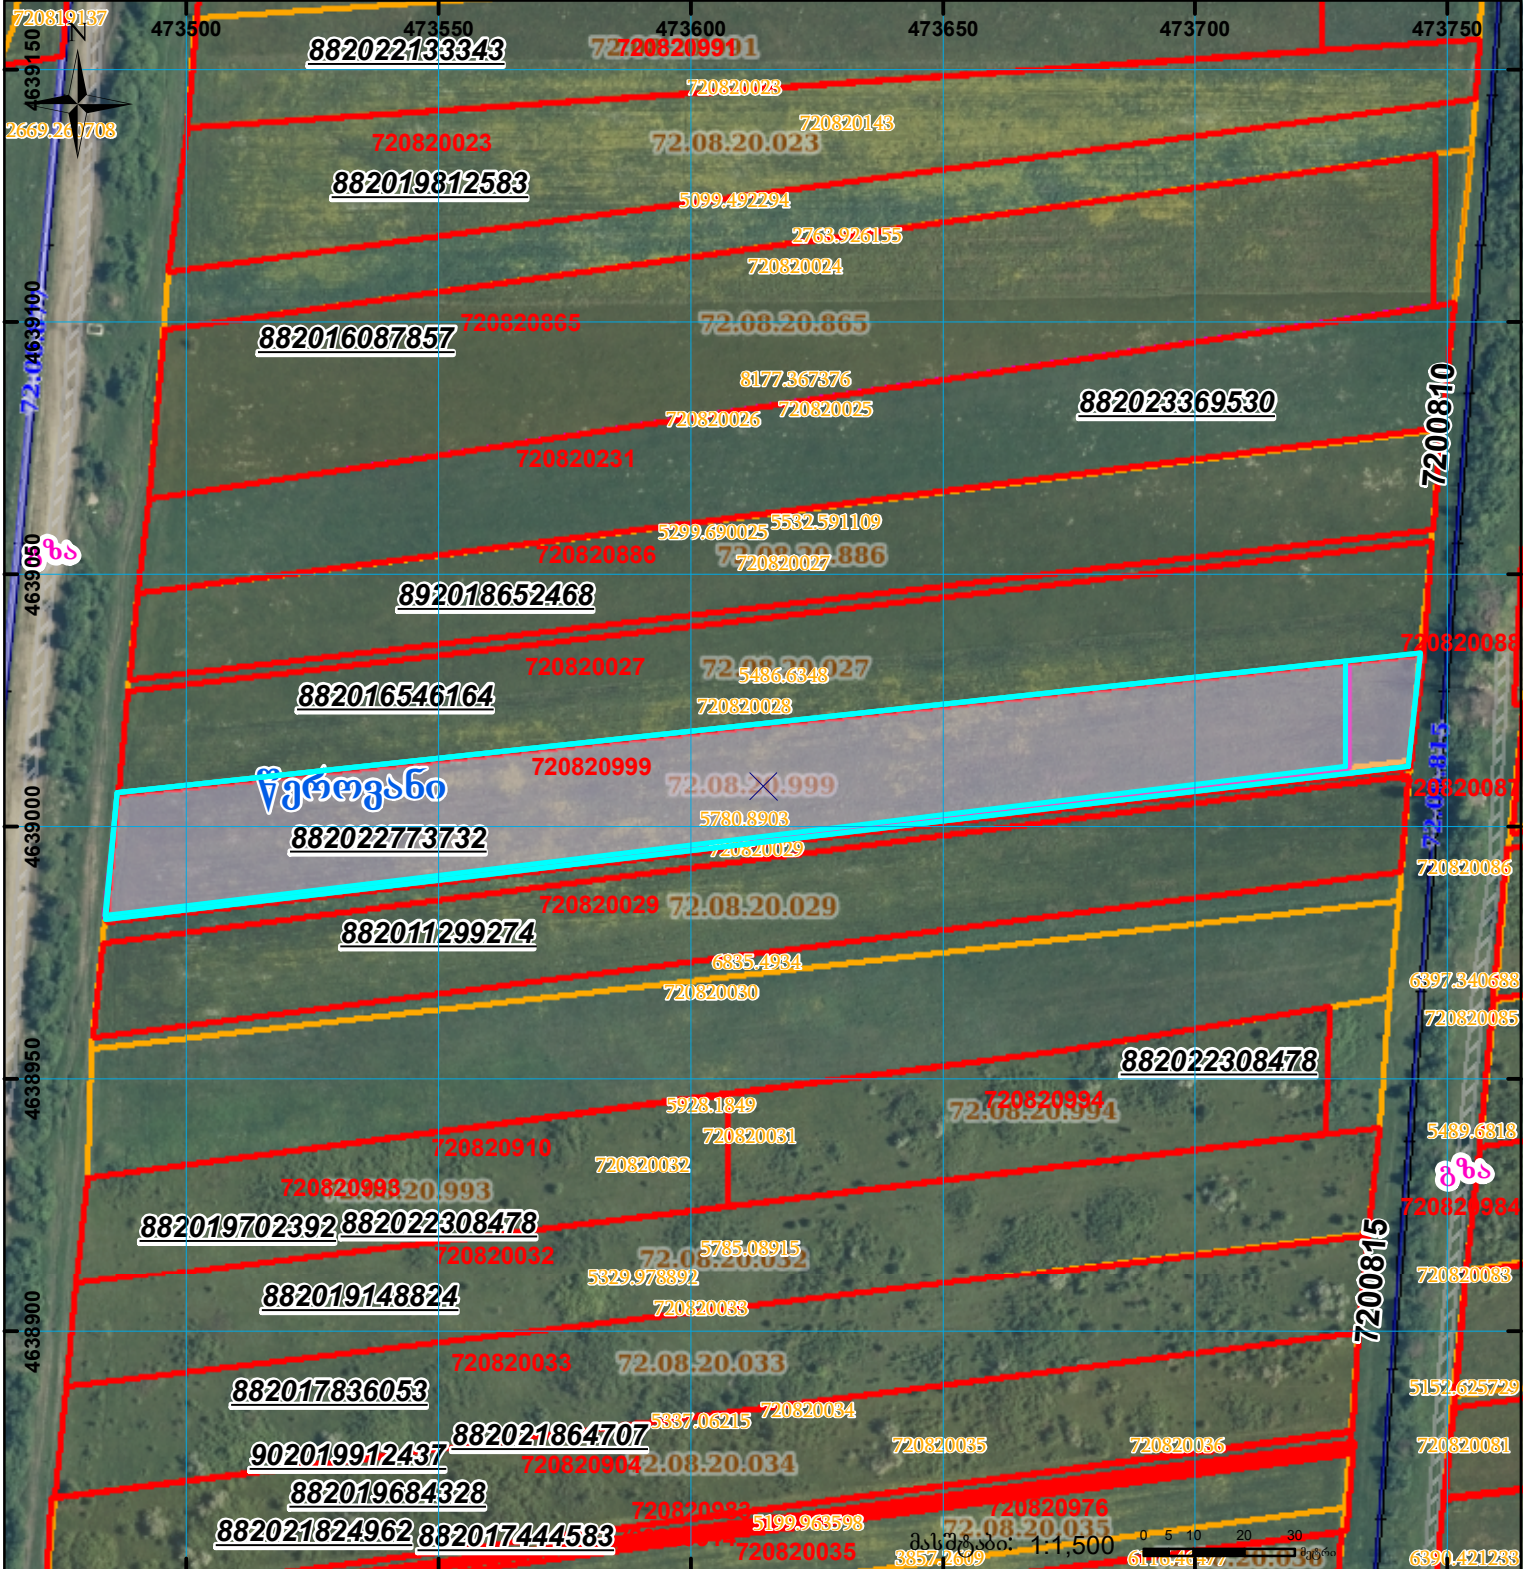



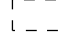
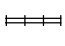


მიწის ნაკვეთის საკადასტრო კოდი:  
 განცხადების რეგისტრაციის ნომერი:  
 მიწის ნაკვეთის ფართობი:  
 დანომრეულობა:  
 მომზადების თარიღი:

720820999  
 882022773732  
 6080 კვ.მ.  
 21.04.23

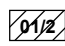

	შენიშნული ნაკვეთი, პირობითი ნომერი/სართულიანობა		კალდებულება		სარეგისტრაციოდ წარმოდგენილი ნაკვეთი
	მიწის ნაკვეთის საკადასტრო საზღვარი		შუენებარე ნაკვეთობა		საზობრთვი ნაკვეთობა

UTM (საერთაშორისო) სისტემის კოორდ.