


შენიშვნა-ნაგებობისა და შენობა-ნაგებობის ერთეულის შიდა აზომვითი ნახაზი შეესაბამება #315 დადგენილებას

მიწის ნაკვეთის საკადასტრო კოდი:
ერთეულის კოდი;
განცხადების რეგისტრაციის ნომერი:
ერთეულის ფართობი: 38 ზონა\ 37 ზონა
სართული
მოგზადების თარიღი

05.28.62.028
/
882026129027
134.01 კვ.მ 133.91 კვ.მ
2
11.03.2026

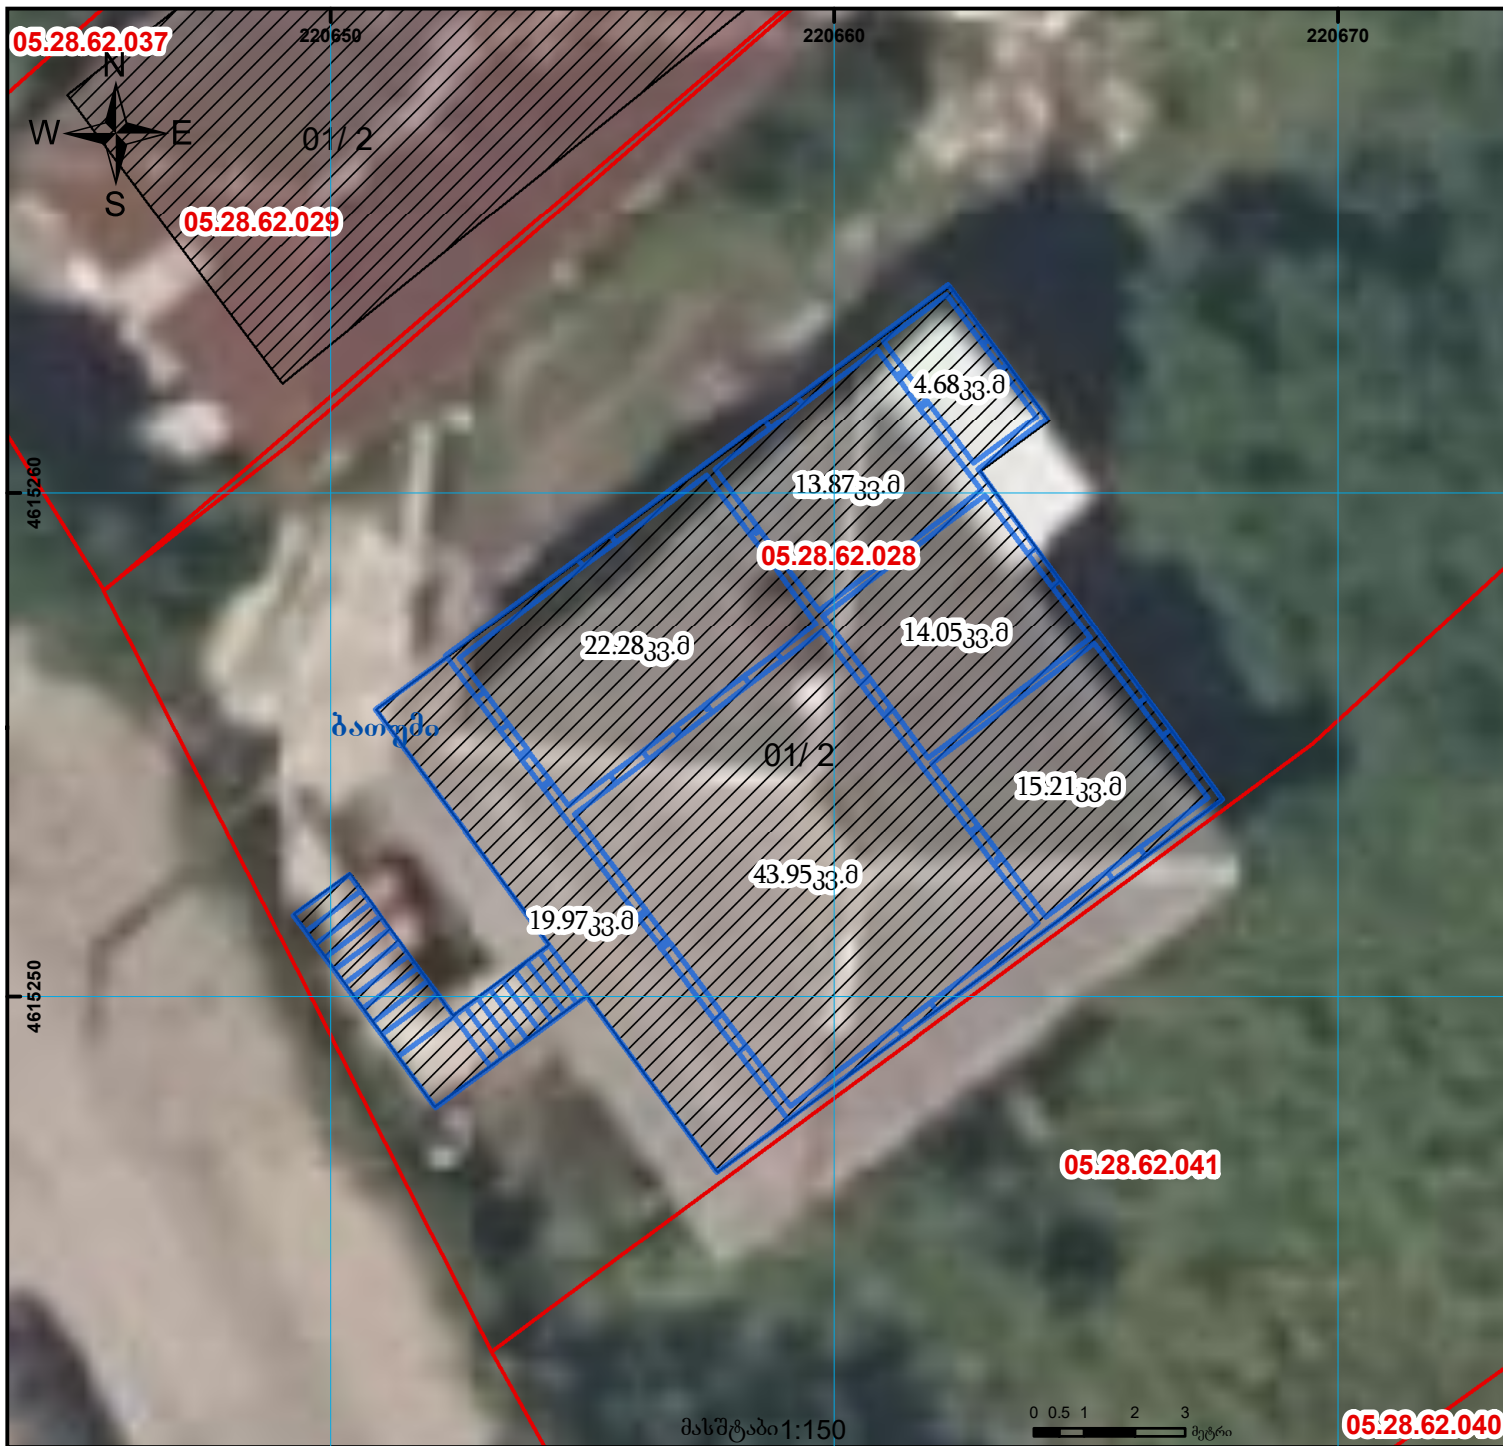

ლეგენდა

- სარეგისტრაციო ბინა-ერთეული
- რეგისტრირებული შენობა
- რეგისტრირებული ნაკვეთი

00 0
00 0
UTM (საერთაშორისო)
სისტემის კოორდ.