


საბაღოების ტერიტორია

მიწის ნაკვეთის საკადასტრო კოდი: 203904846
 განცხადების რეგისტრაციის ნომერი: 882022885274
 მიწის ნაკვეთის ფართობი: 5102 კვ.მ.
 დანიშნულება:
 მომზადების თარიღი: 29.11.22

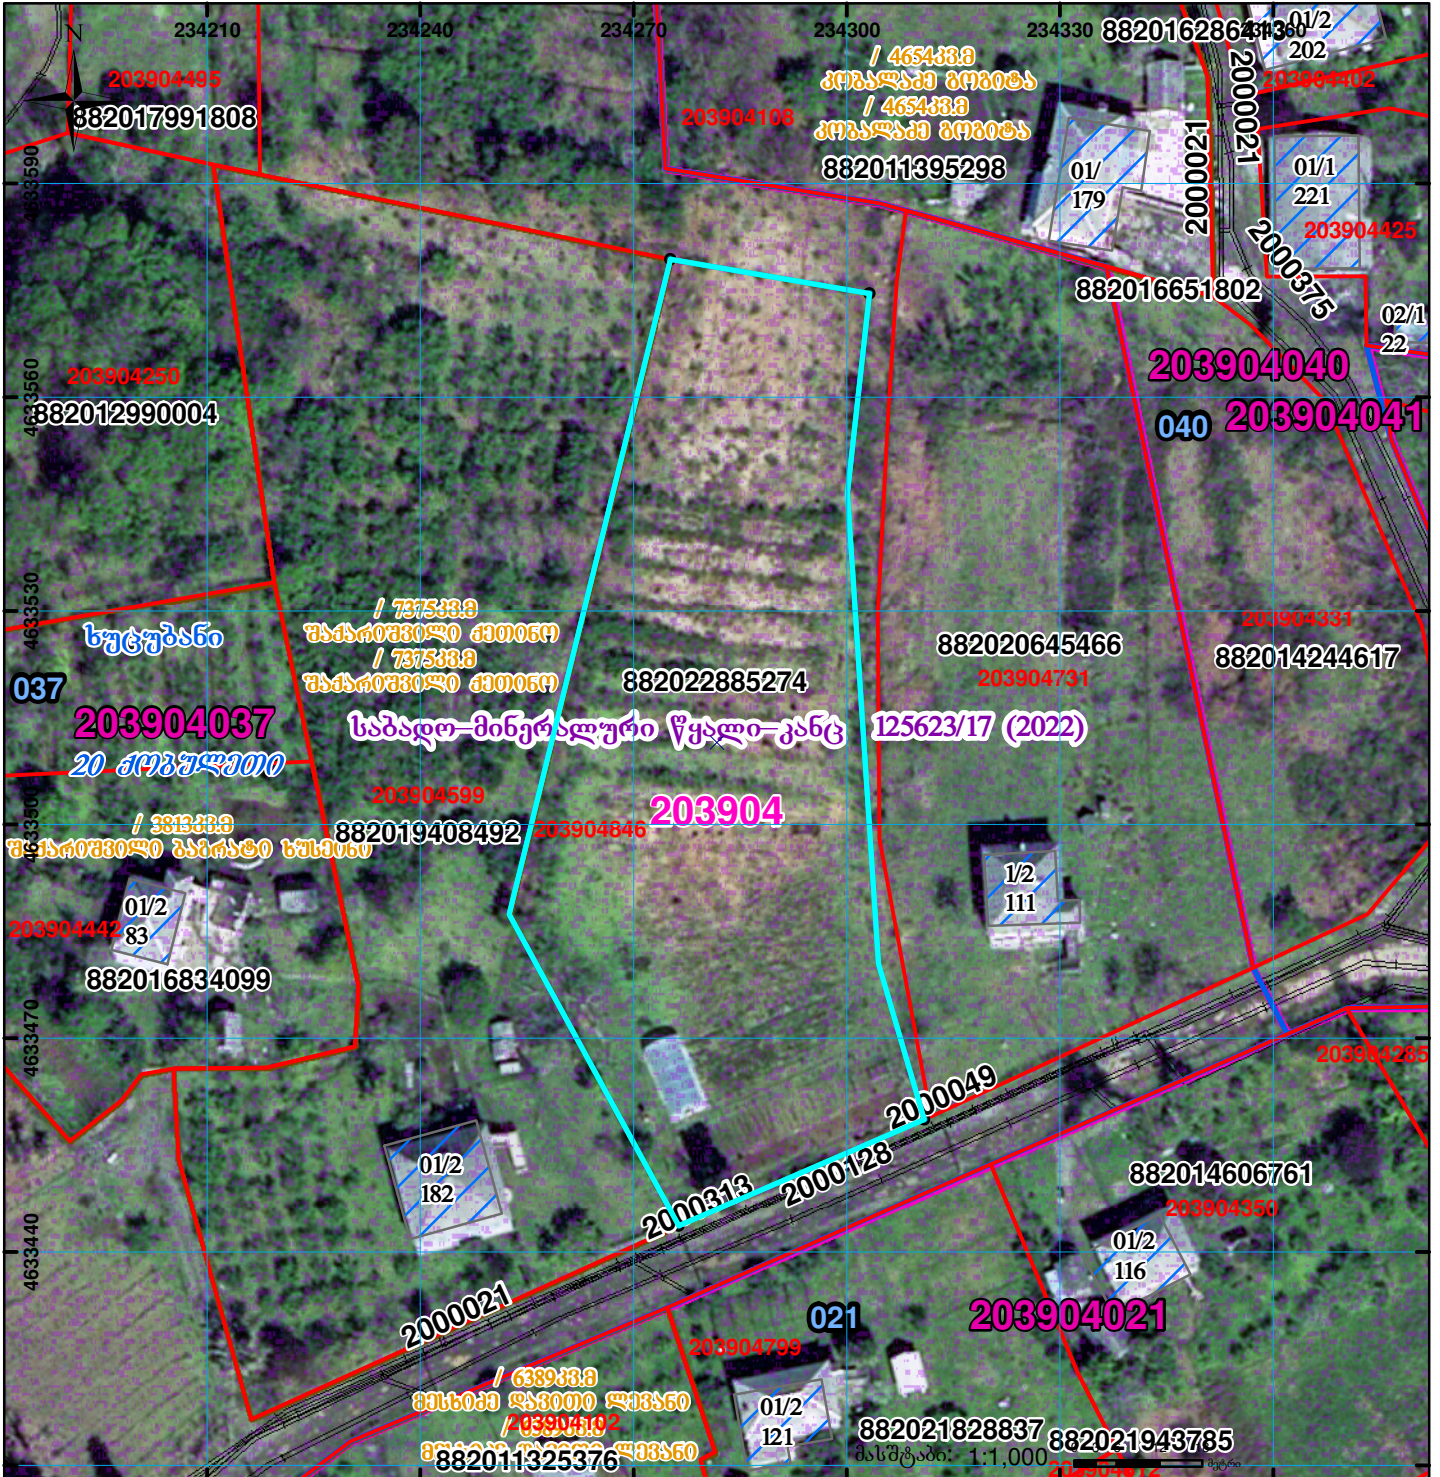

შენობა-ნაგებობა, პირობითი ნომერი/სართულიანობა	ვალდებულება	სარეგისტრაციოდ წარმოდგენილი ნაკვეთი
მიწის ნაკვეთის საკადასტრო საზღვარი	მშენებარე ნაგებობა	საზოგადოებრივი ნაგებობა

UTM (საერთაშორისო) სისტემის კოორდ.