




საჯარო რეესტრის
ეროვნული სააგენტო

საქართველოს იუსტიციის სამინისტრო
საჯარო რეესტრის ეროვნული სააგენტო

საკადასტრო გეგმა

მიწის ნაკვეთის საკადასტრო კოდი: 01.17.02.027.028
განცხადების რეგისტრაციის ნომერი: 882010639446
მიწის ნაკვეთის ფართობი: 339 კვ.მ.
დანიშნულება: არასასოფლო-სამეურნეო
მომზადების თარიღი 04.06.10

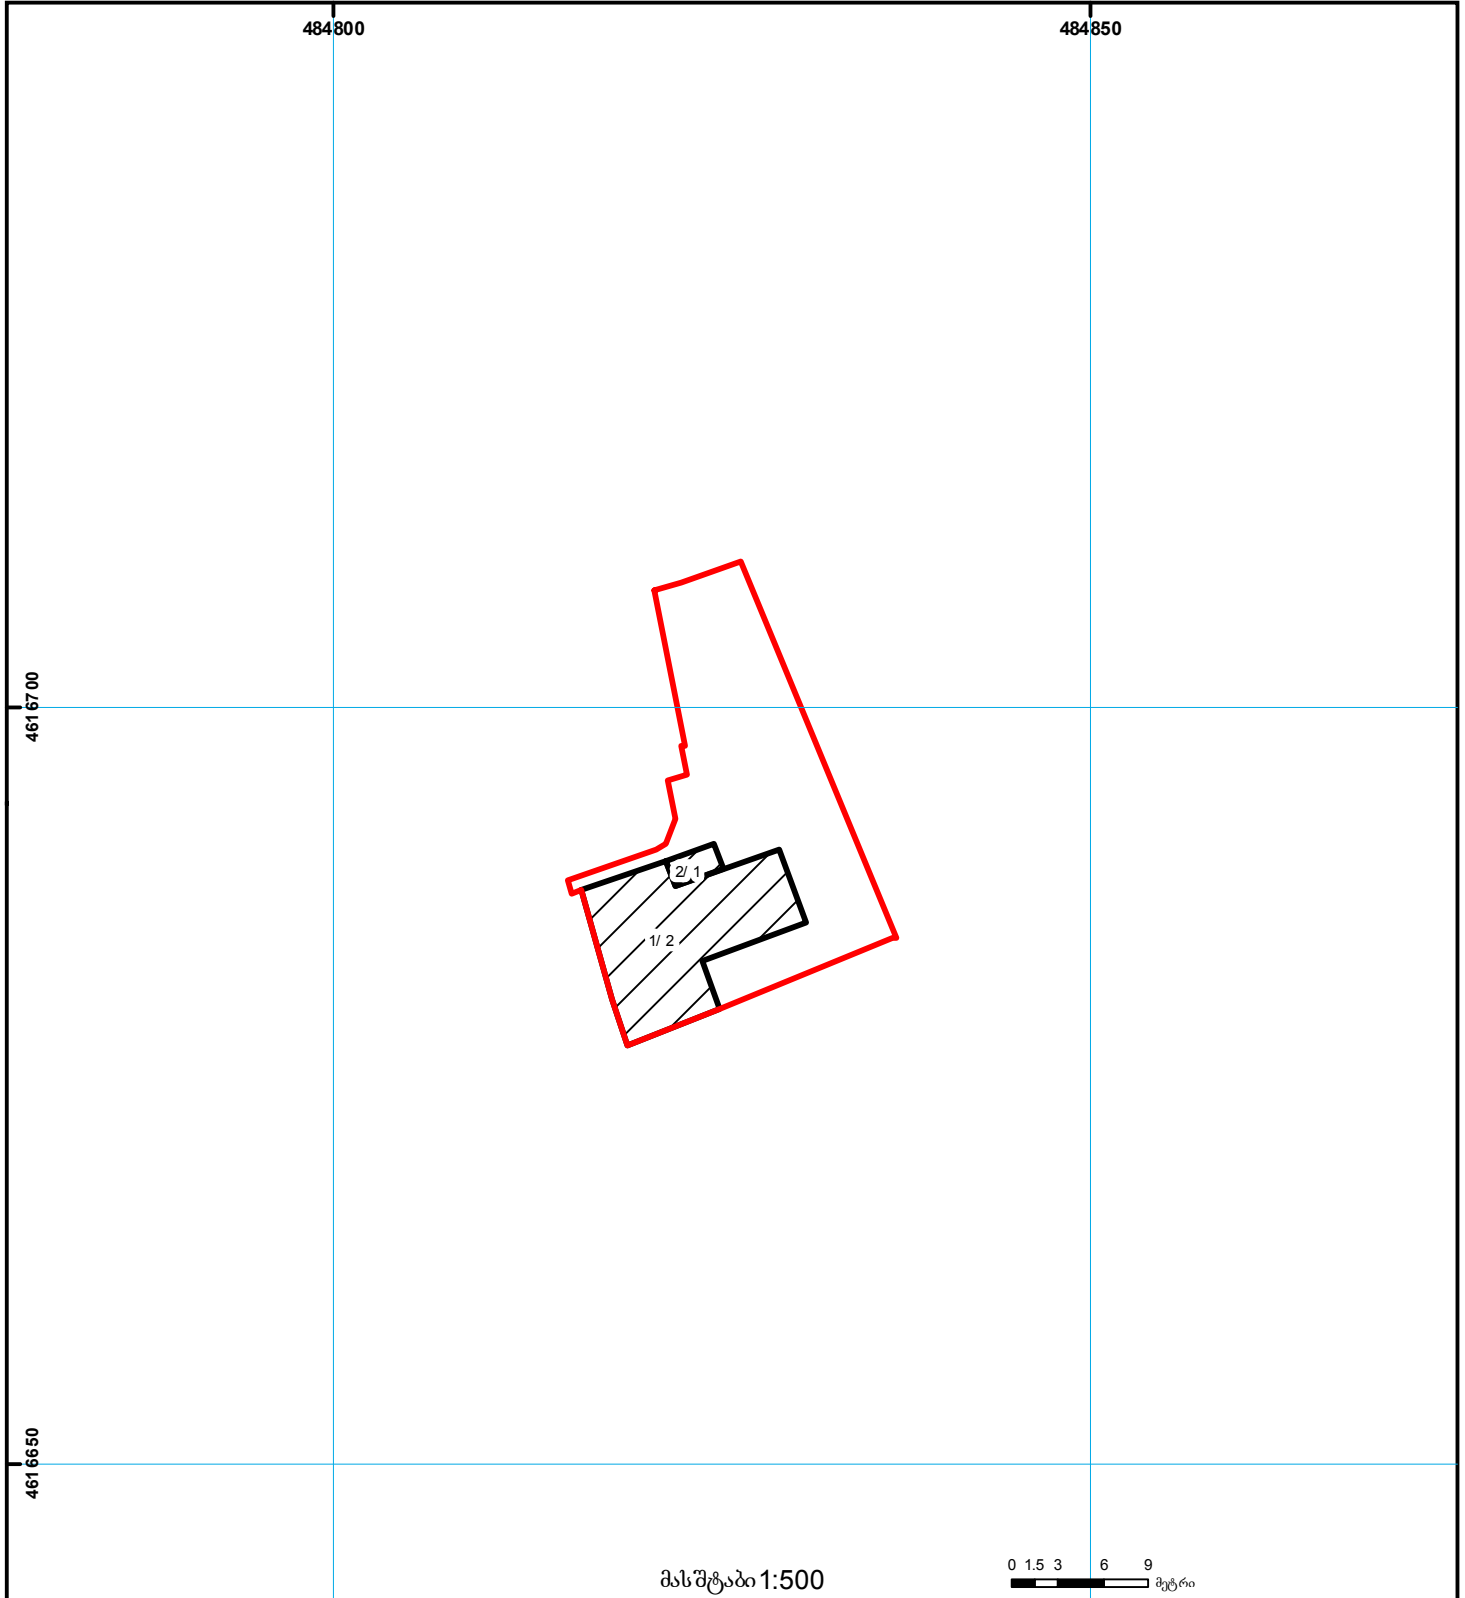

	შენიშვნა-ნაგებობა, პირობითი ნომერი/სართულიანობა		ვალდებულება		ხაზობრივი ნაგებობა	 UTM (საერთაშორისო) სისტემის კოორდ.
	მიწის ნაკვეთის საკადასტრო საზღვარი		მშენებარე ნაგებობა		მიწისქვეშა ნაგებობა	