


მიწის ნაკვეთის საკადასტრო კოდი: 22 21 09 521
 ბანცნალების რეგისტრაციის ნომერი: 892024148772
 მიწის ნაკვეთის ფართობი: 4602 კვ.მ.
 მომზადების თარიღი: 09.08.24

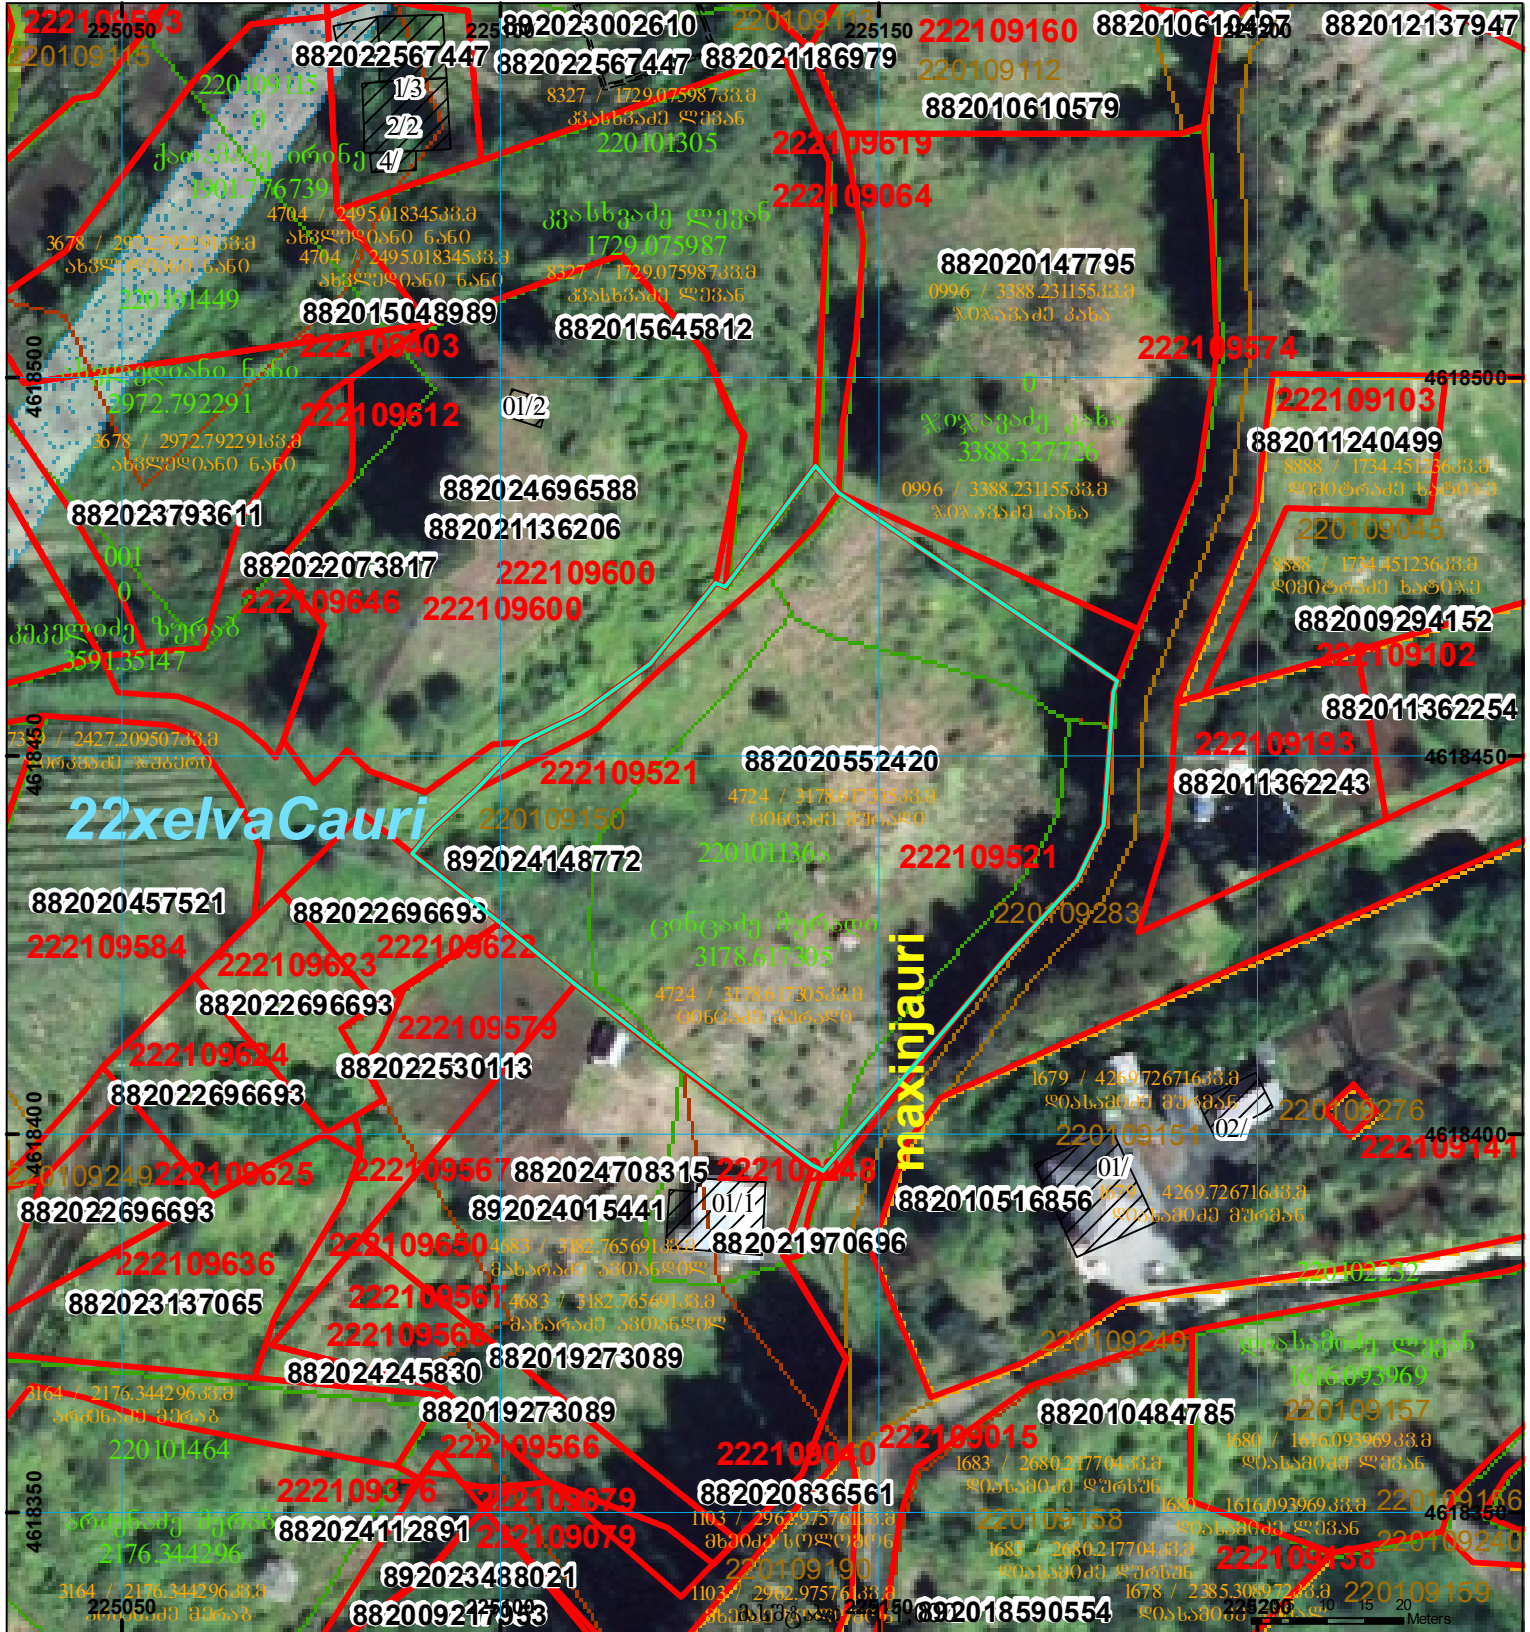

	შენიშვნა-ნაგებობა, პირობითი ნომერი/სართულიანობა		ფაქტობრივი საზღვარი		საზღვარი
	მიწის ნაკვეთის საკადასტრო საზღვარი		შენიშვნა-ნაგებობა		საზღვარი