


მიწის ნაკვეთის საკადასტრო კოდი: **204701 154**
 განაცხადების რეგისტრაციის ნომერი: **882024103852**
 მიწის ნაკვეთის ფართობი: **2639 კვ.მ.**
 დანიშნულება:
 მომზადების თარიღი: **08.02.24**

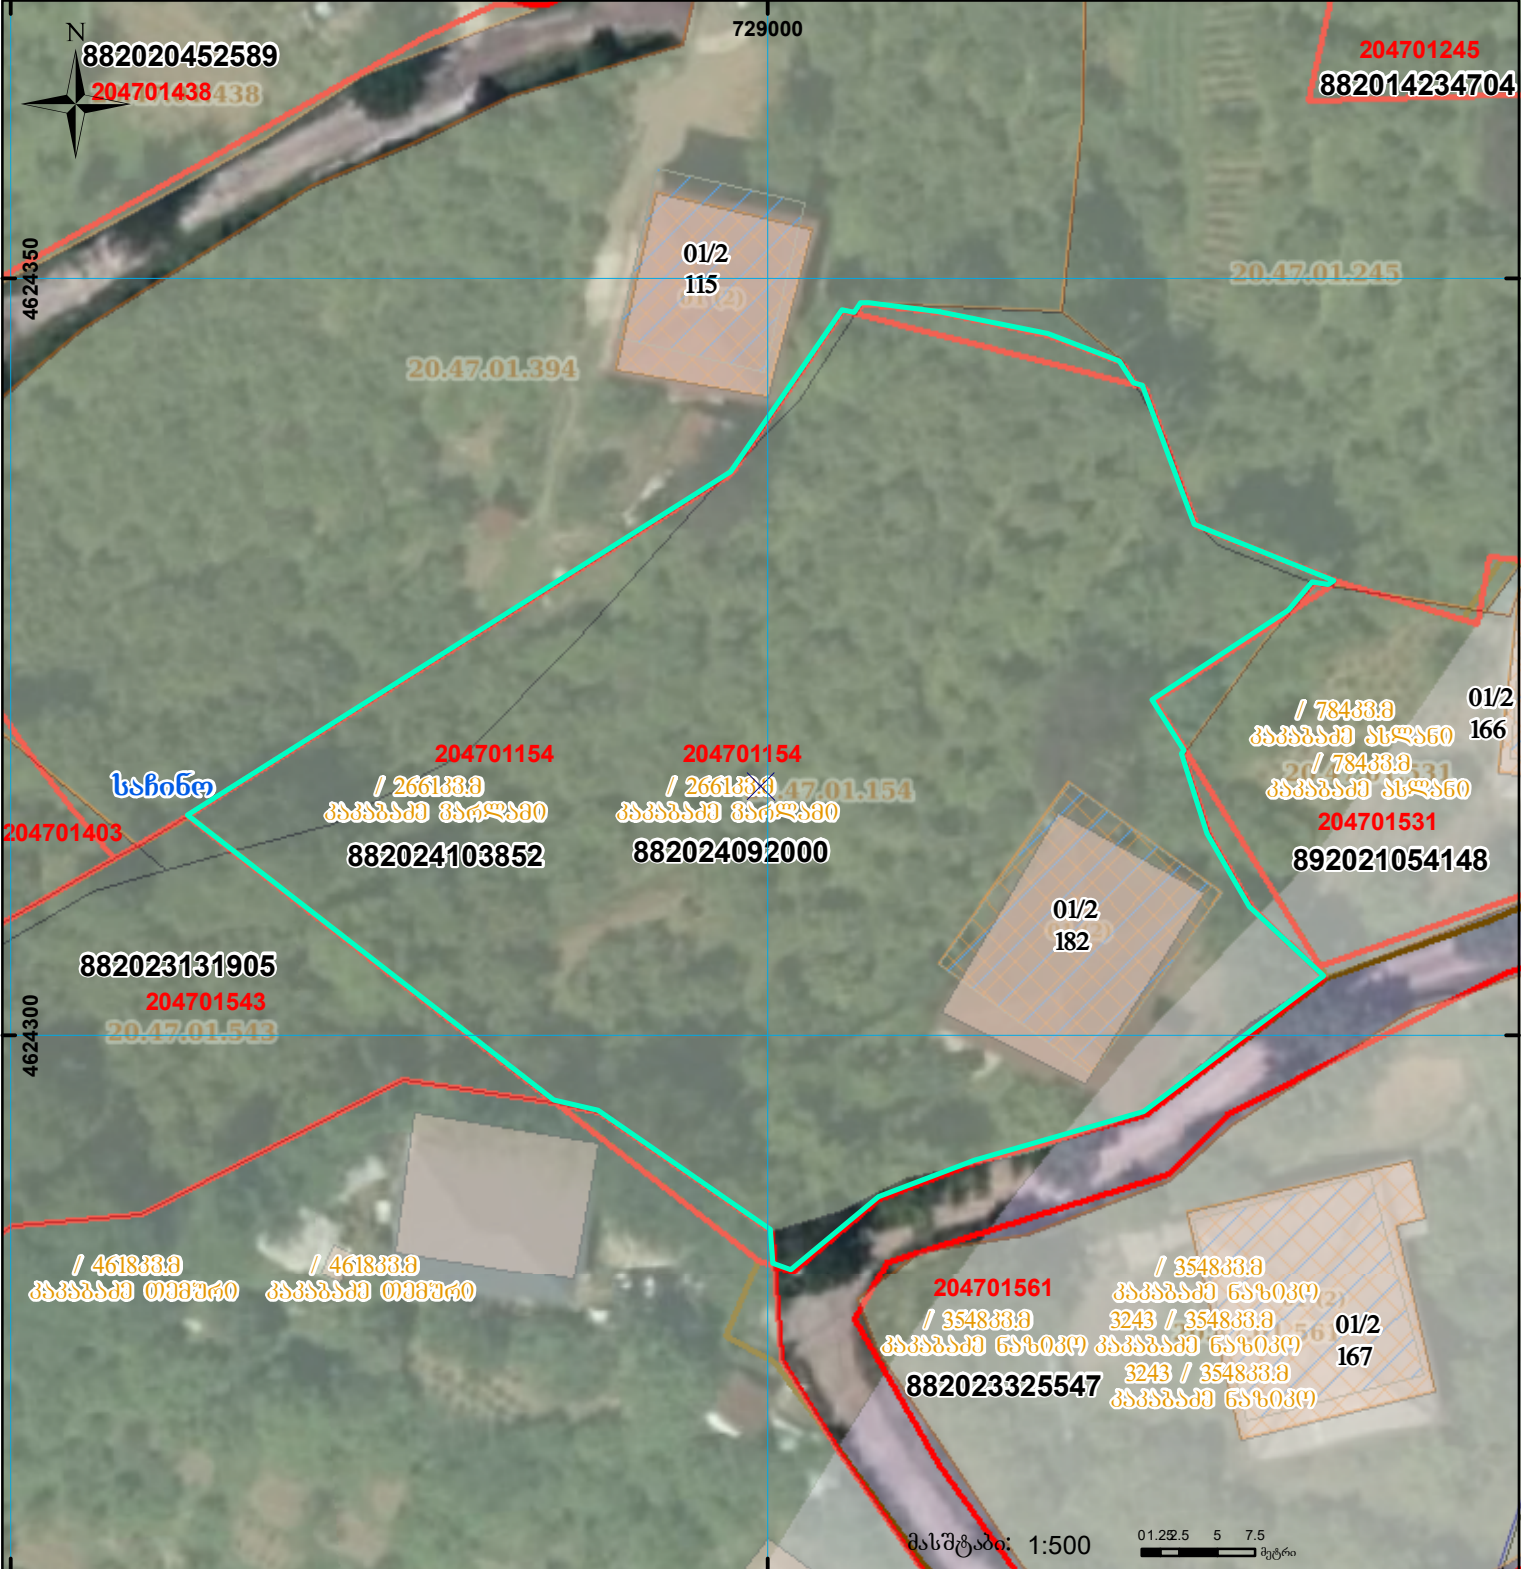

	შენობა-ნაგებობა, პირობითი ნომერი/სართულიანობა		ვალდებულება		სარეგისტრაციოდ წარმოდგენილი ნაკვეთი
	მიწის ნაკვეთის საკადასტრო საზღვარი		მშენებარე ნაგებობა		საზობრთვი ნაგებობა

UTM (საერთაშორისო) სისტემის კოორდ.