





საკადასტრო გეგმა

საჯარო რეგისტრის
ეროვნული სააგენტო

მიწის ნაკვეთის საკადასტრო კოდი: 01.14.14.006.018
განცხადების რეგისტრაციის ნომერი: 882013297041
მიწის ნაკვეთის ფართობი: 7662 კვ.მ.
დანიშნულება: არასასოფლო-სამეურნეო
მომზადების თარიღი 06.08.13

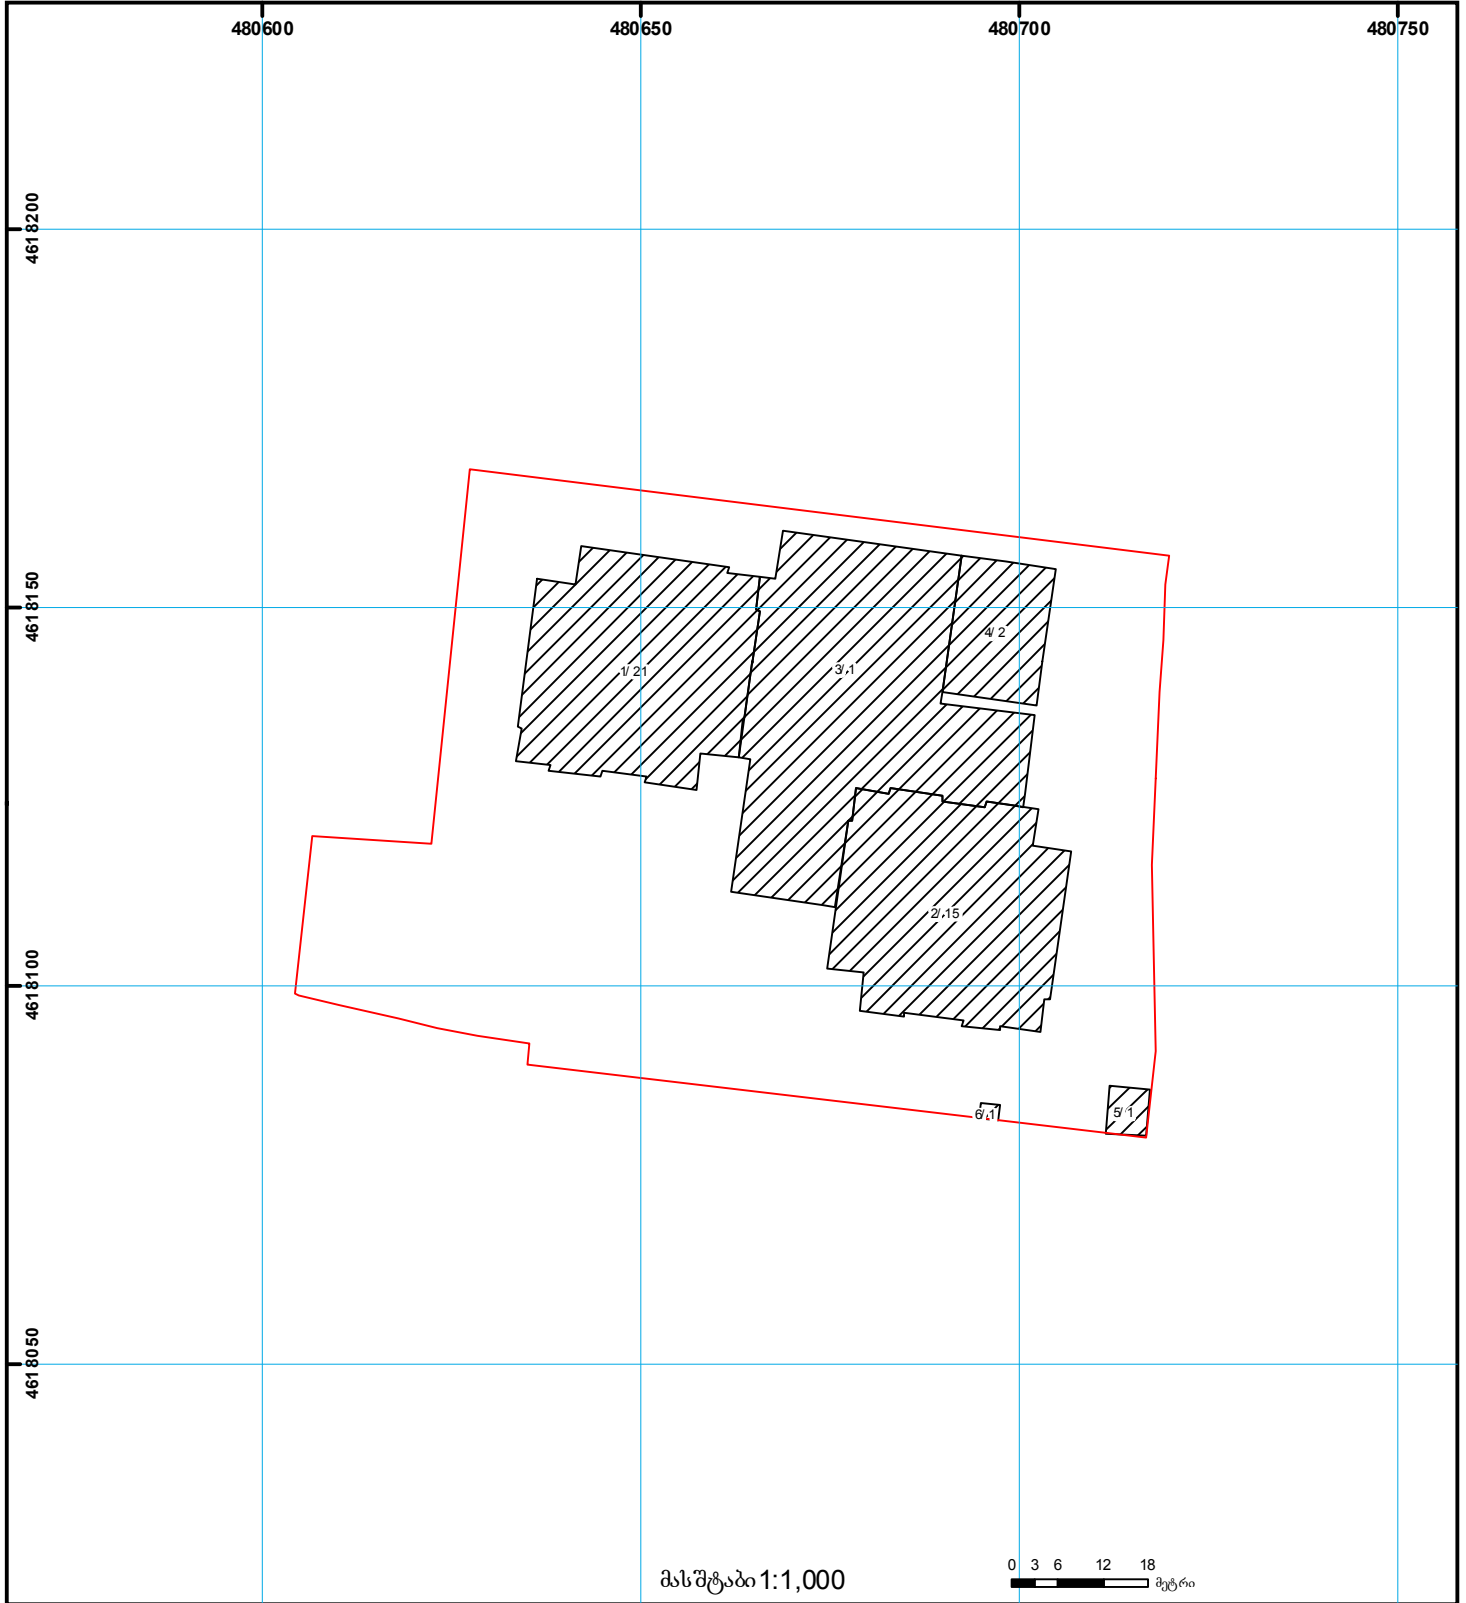

მასშტაბი 1:1,000

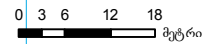

	შენიშნული ნაკვეთი, პირობითი ნომერი/სართულიანობა		ვალდებულება		საზღვრივი ნაკვეთი	
	მიწის ნაკვეთის საკადასტრო საზღვარი		მშენებარე ნაკვეთი		მიწის ქვეშა ნაკვეთი	