



საკადასტრო გეგმა

საჯარო რეესტრის ეროვნული
სააგენტო

საკადასტრო კოდი: 89.09.25.398

განცხადების ნომერი: 882020416210


მომზადების თარიღი: 07/08/2020

ნაკვეთის დანიშნულება:

ფართობი:

სასოფლო-სამეურნეო

6300 კვ.მ (WGS 84 / UTM zone 38N)

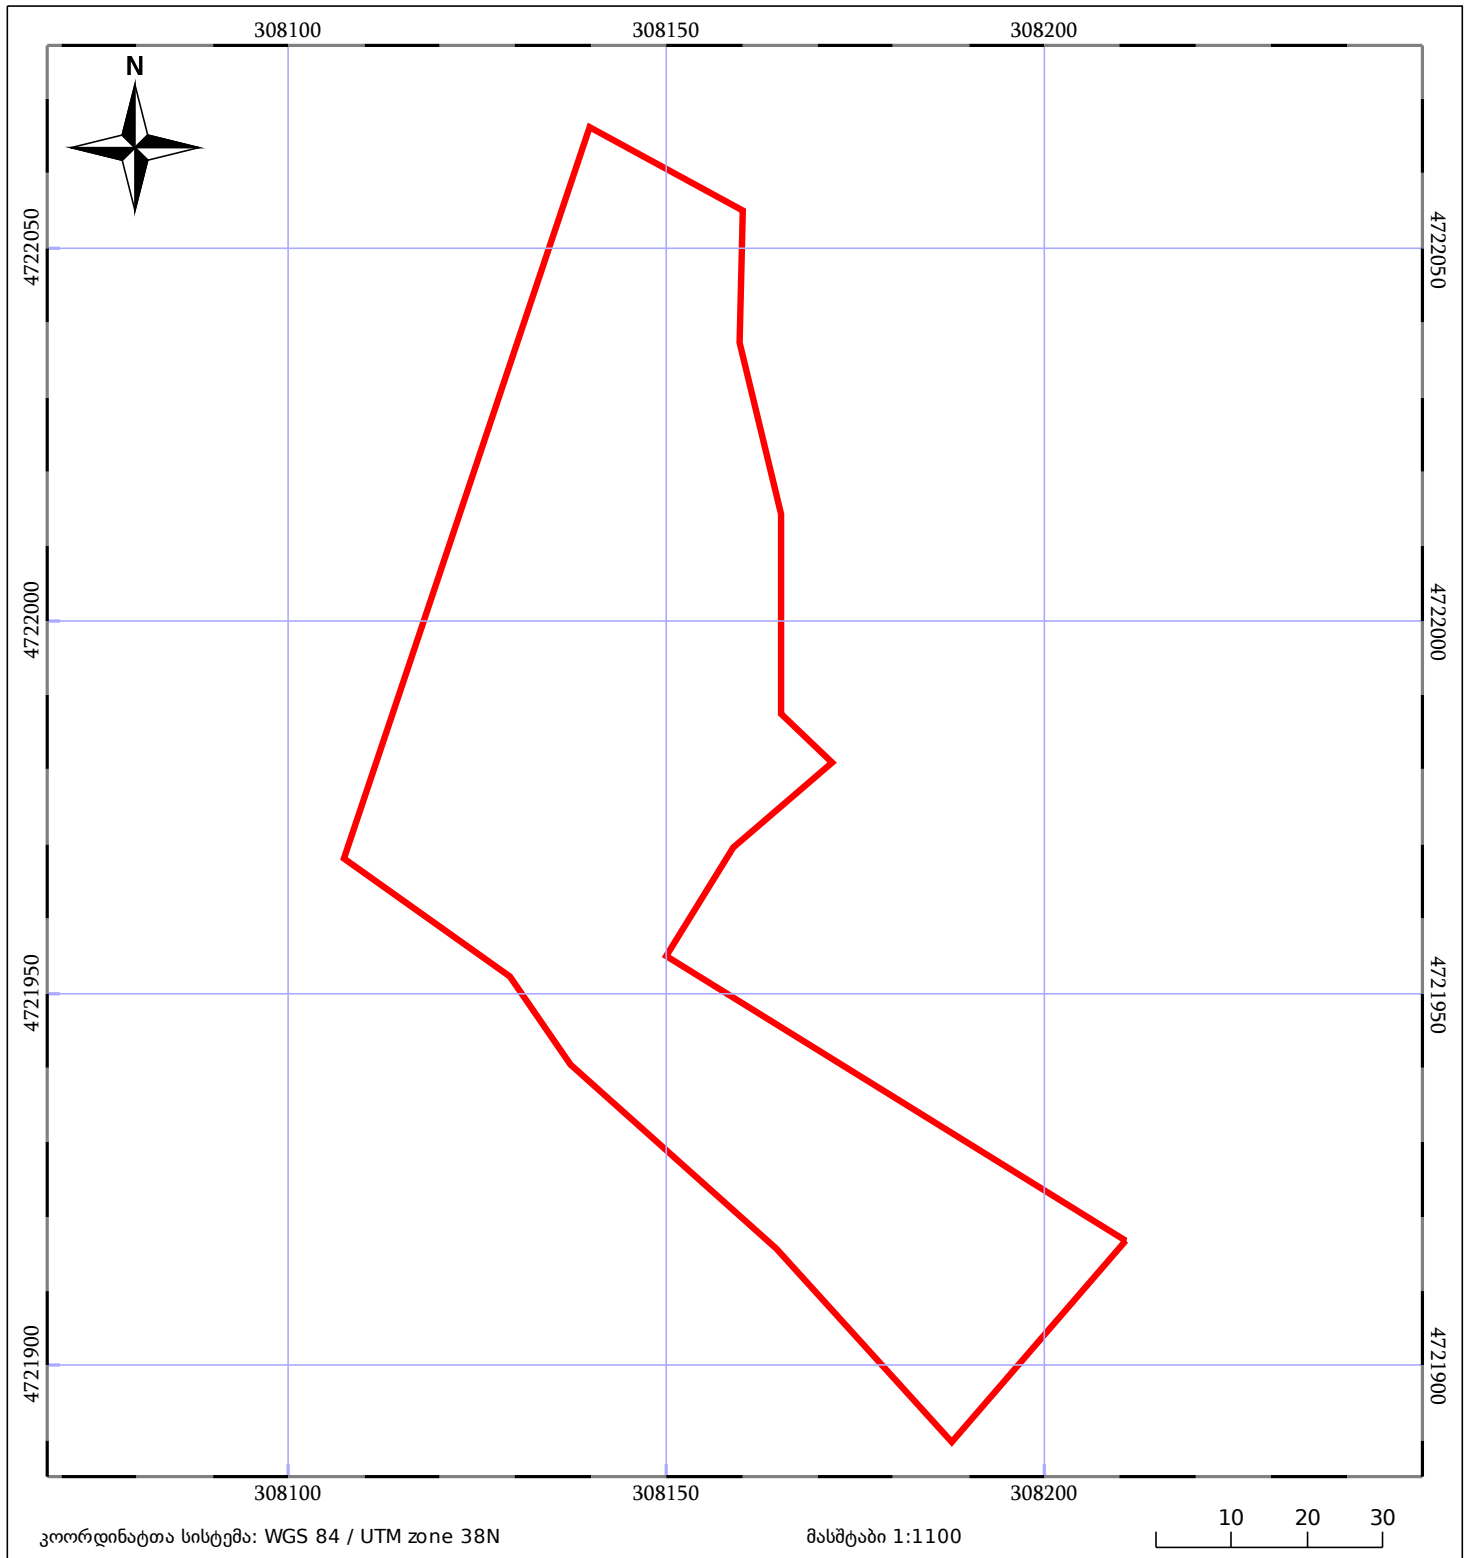

05/25 მშენებარე ნაგებობა	05/25 შენობა/ნაგებობა	ტყის ფონდი
ნაკვეთის საკადასტრო საზღვარი	ხაზობრივი ნაგებობა	ვალდებულება