




# საკადასტრო გეგმა

საჯარო რეესტრის ეროვნული სააგენტო

საკადასტრო კოდი: **01.14.05.009.137**  
განცხადების ნომერი: **882022937912**  
მომზადების თარიღი: **19/12/2022**

ნაკვეთის დანიშნულება: **არასასოფლო სამეურნეო**  
ფართობი: **12961 კვ.მ (WGS 84 / UTM zone 38N)**

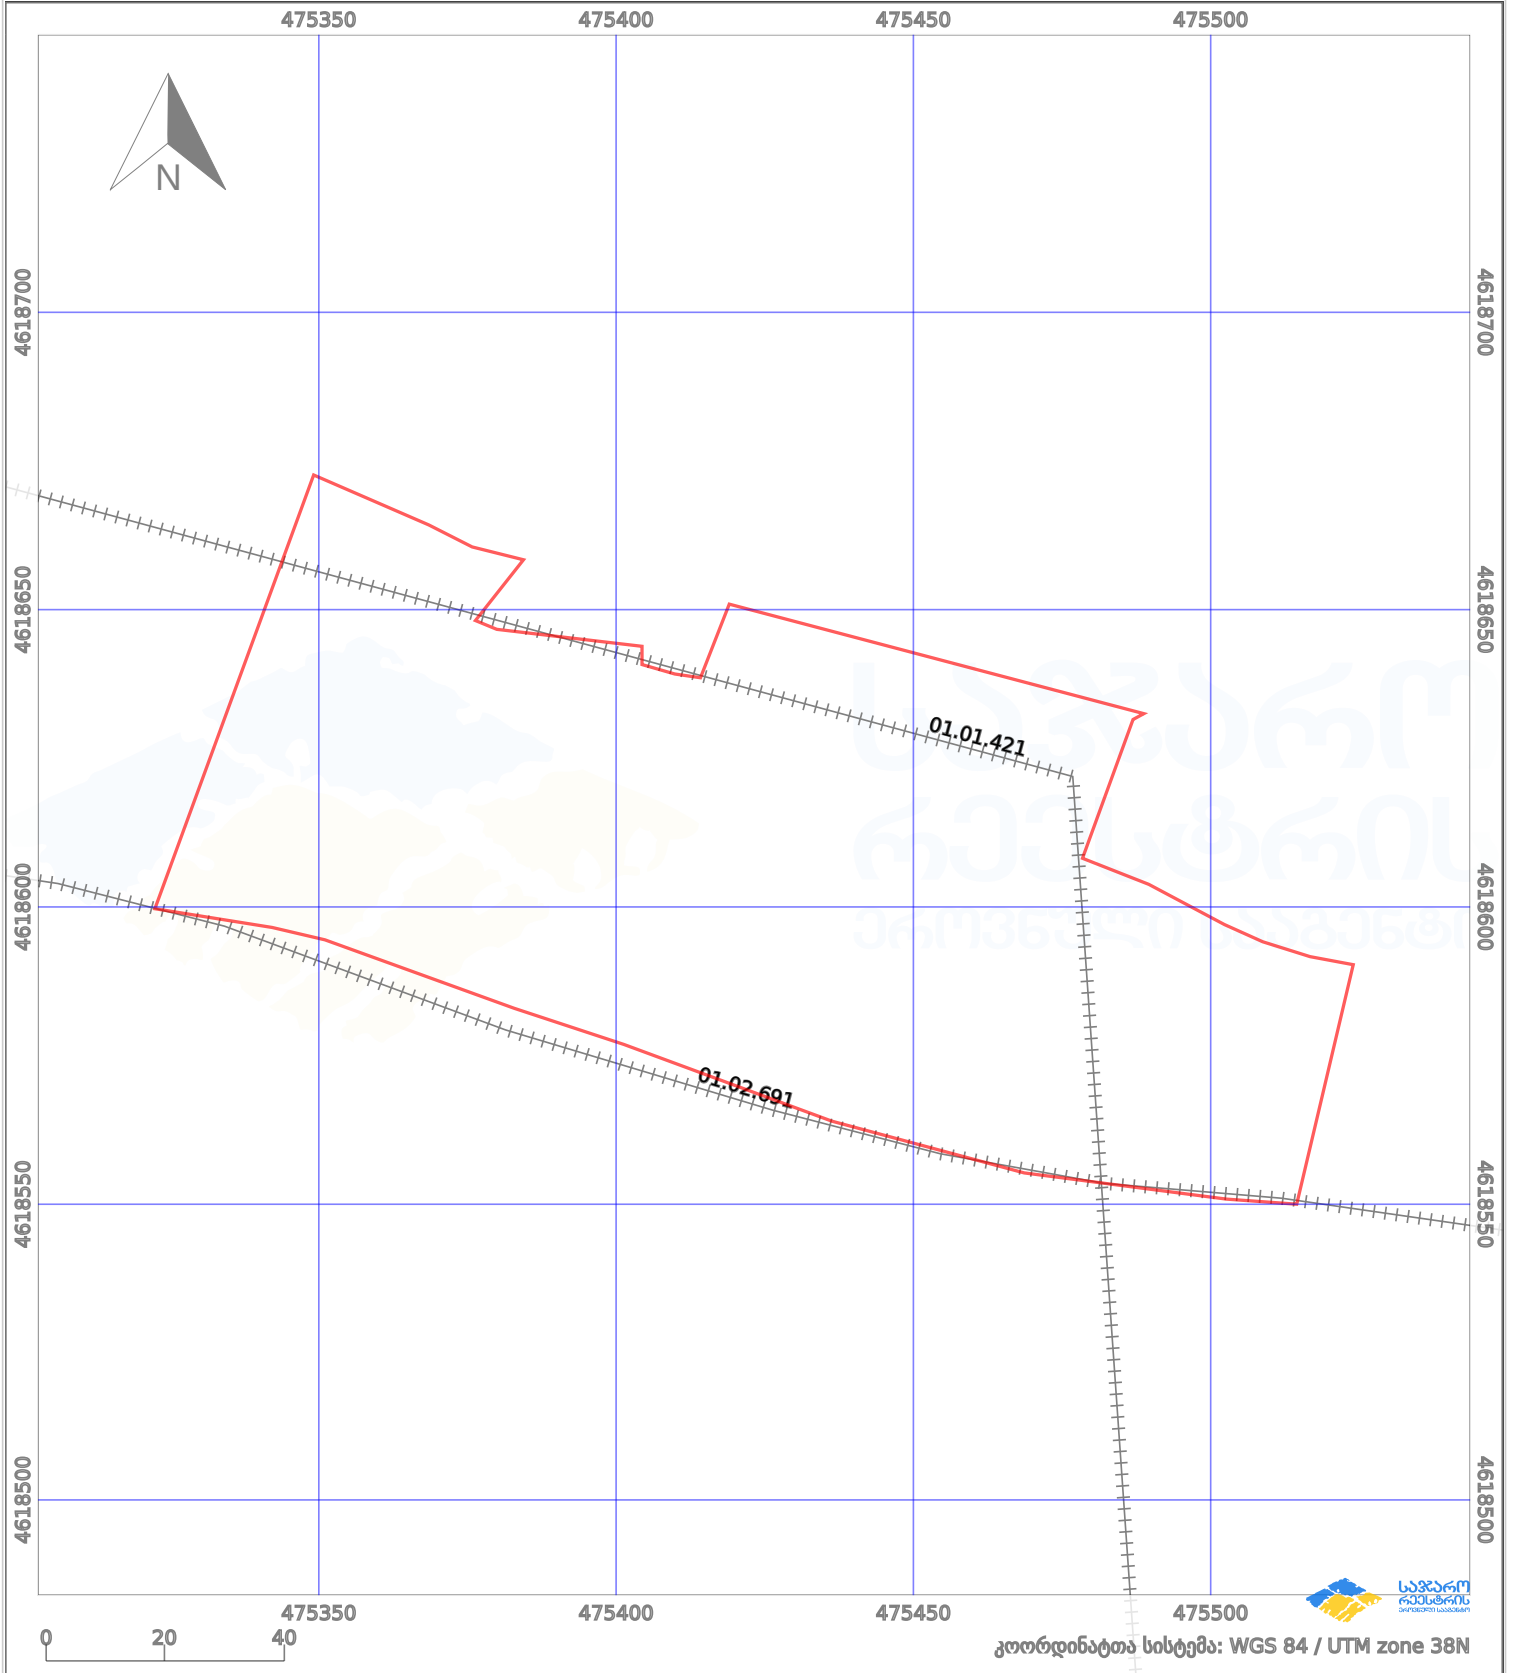

პირობითი აღნიშვნები:

	ნაკვეთის საზღვარი		მშენებარე ნაკებობა		აშენებული ნაკებობა		ქარსაფარი ზოლი
	საზოგადოებრივი ნაკებობა		ტყის ფონდი		ვალდებულება		