


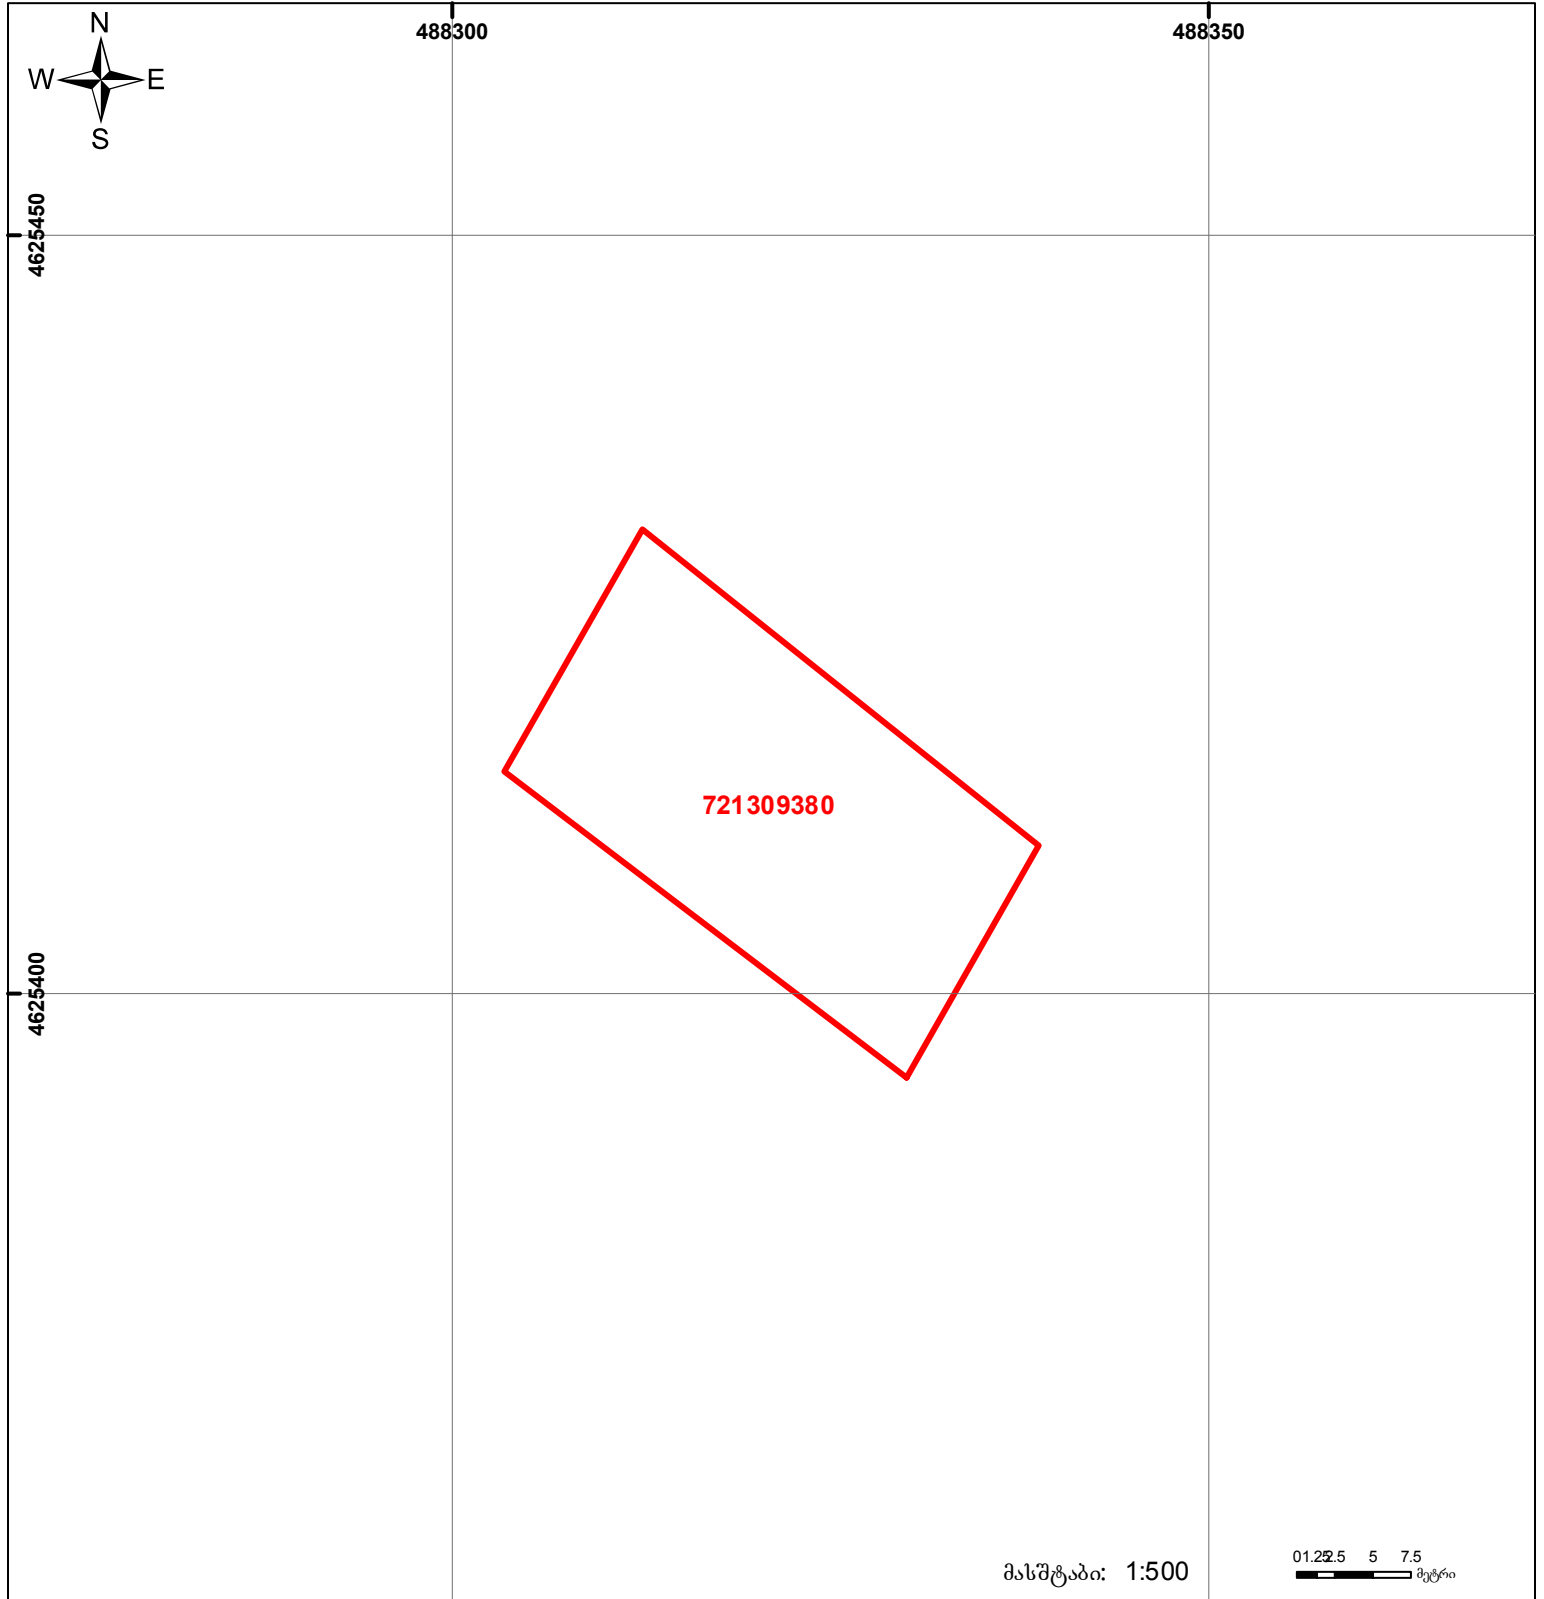

საქართველოს იუსტიციის სამინისტრო
საჯარო რეგისტრის ეროვნული სააგენტო

საკადასტრო გეგმა

მიწის ნაკვეთის საკადასტრო კოდი: 72 13 09 380
 განცხადების რეგისტრაციის ნომერი: 882015314106
 მიწის ნაკვეთის ფართობი: 600 კვ.მ.
 დანიშნულება: სასოფლო-სამეურნეო
 კატეგორია:
 მომზადების თარიღი: 09.06.2015



| | | | | | |
|--|---|--|--------------------|--|--------------------|
| | შენიშნა-ნაგებობა, პირობითი ნომერი/სართულანობა | | ვალდებულება | | საზობრივი ნაგებობა |
| | მიწის ნაკვეთის საკადასტრო საზღვარი | | მშენებარე ნაგებობა | | |

UTM (საერთაშორისო) სისტემის კოორდ.