




საკადასტრო გეგმა

საქართველოს რეესტრის ეროვნული
სააგენტო

საკადასტრო კოდი: **72.06.13.104.605**
განცხადების ნომერი: **882022173612**
მომზადების თარიღი: **15/03/2022**

ნაკვეთის დანიშნულება: **სასოფლო-სამეურნეო**
ფართობი: **500 კვ.მ (WGS 84 / UTM zone 38N)**

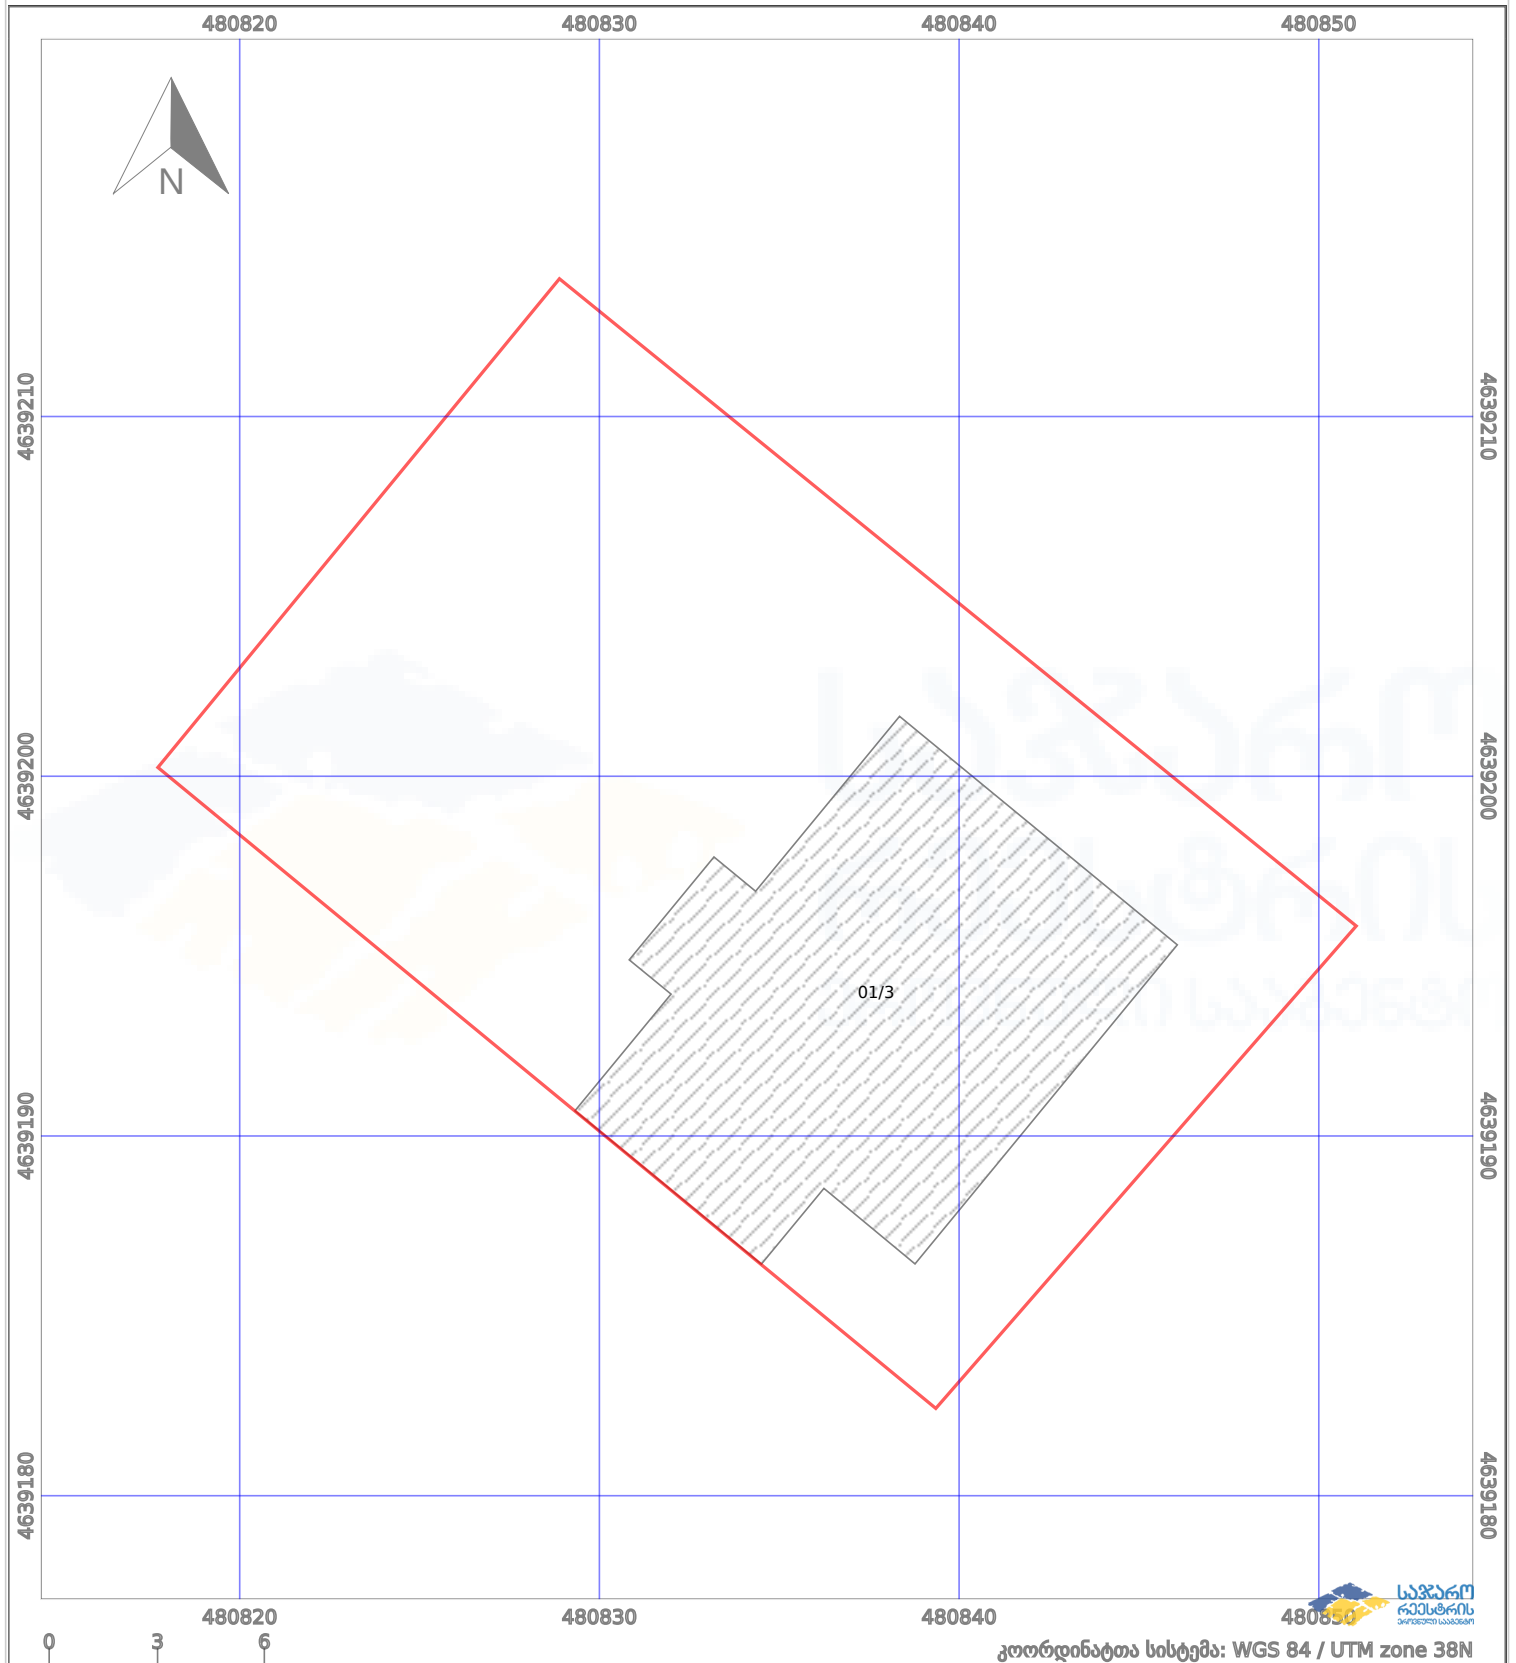

ნაკვეთის საზღვარი	პირობითი აღნიშვნები:	მშენებარე ნაგებობა	აშენებული ნაგებობა
საზღვარი ნაგებობა	ტყის ფონდი	ვალდებულება	