





საჯარო რეგისტრის ეროვნული სააგენტოს  
მცხეთის სარეგისტრაციო სამსახური  
საკადასტრო გეგმა

მიწის ნაკვეთის საკადასტრო კოდი: 72 03 08 033  
 განცხადების რეგისტრაციის ნომერი: 882008120296  
 მიწის ნაკვეთის ფართობი: 1500 კვ.მ.  
 დანიშნულება: სასოფლო-სამეურნეო  
 კატეგორია:  
 მომზადების თარიღი: 29.04.08

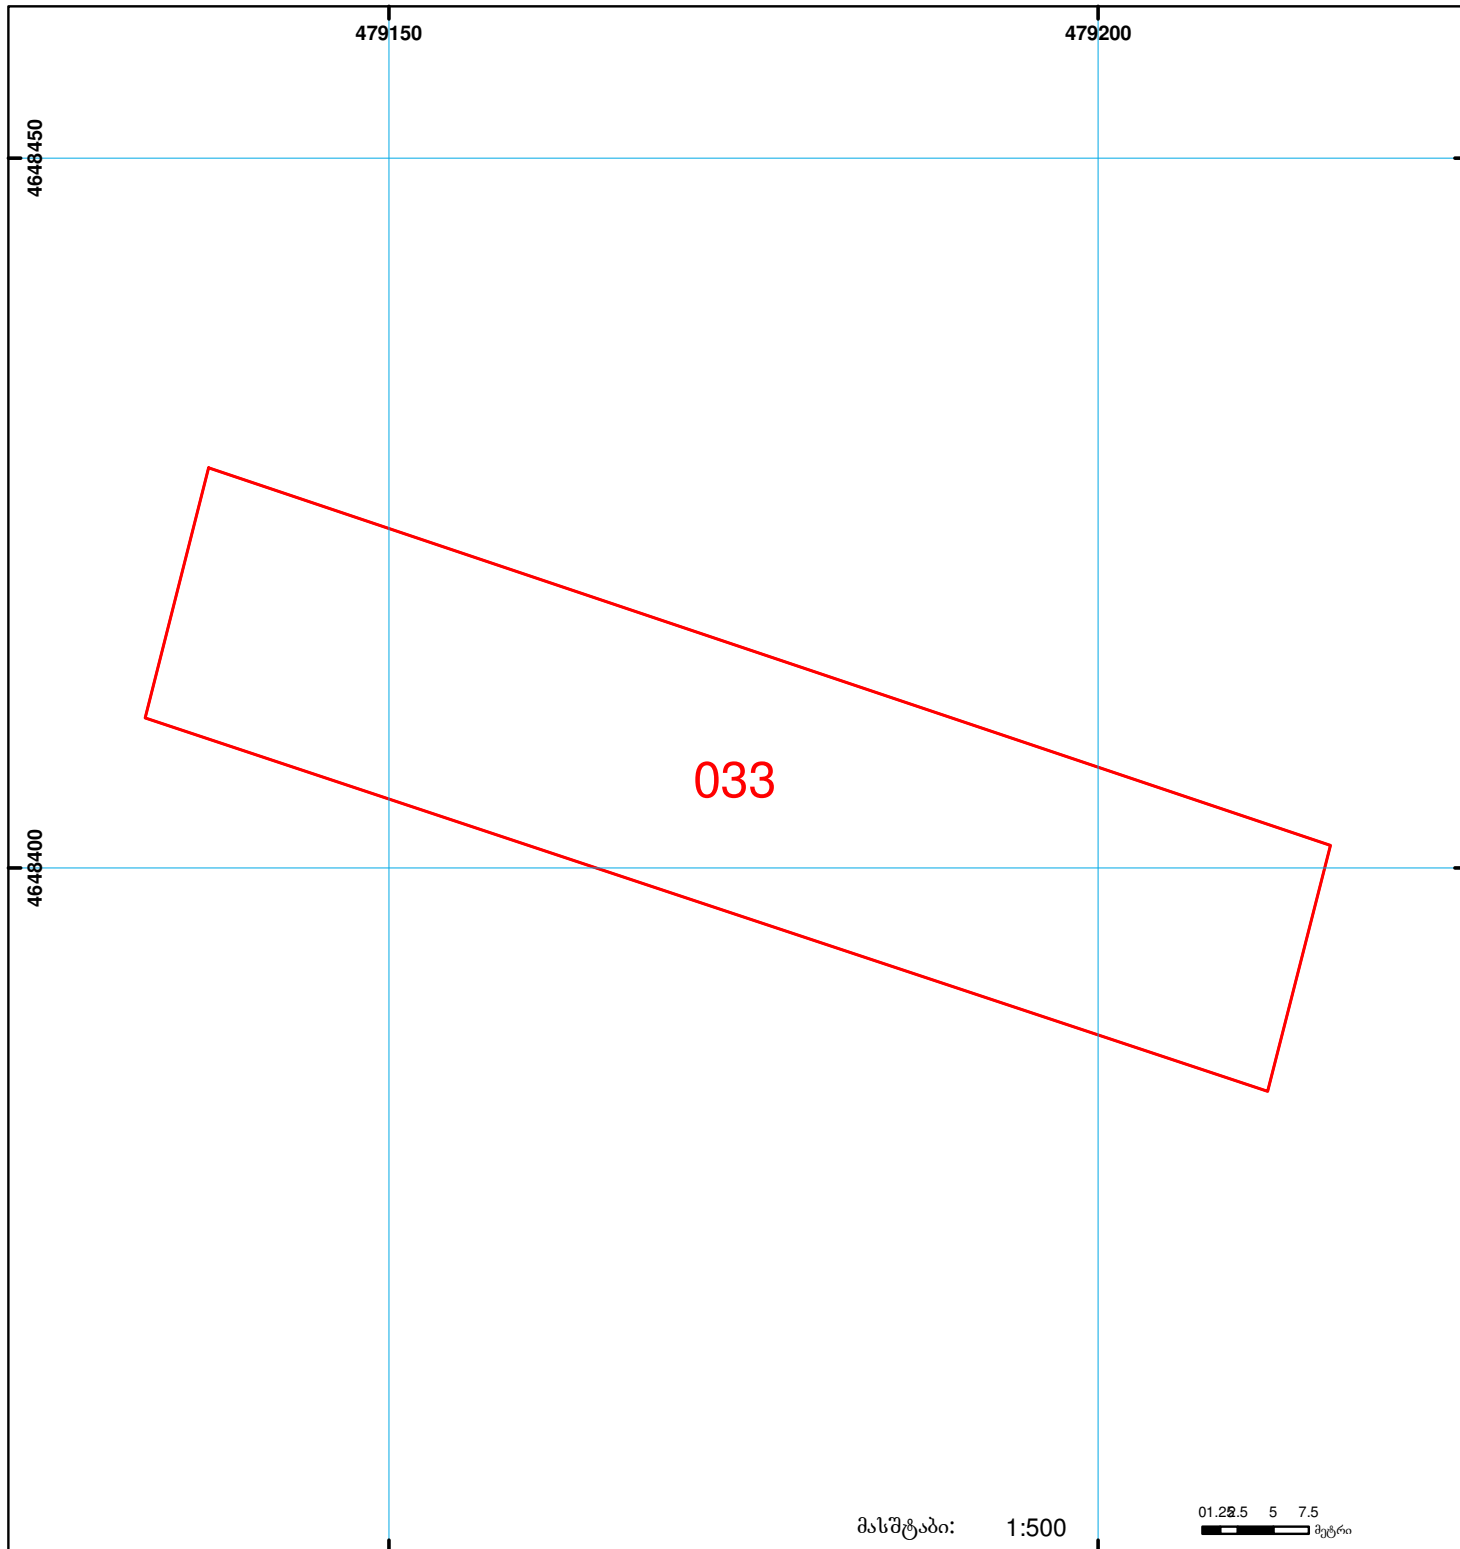

მასშტაბი: 1:500

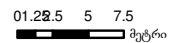

შენიშვნა-ნაგებობა,  
პირობითი ნომერი/სართულიანობა



სერვიტუტი



საზობრივი ნაგებობა



მიწის ნაკვეთის საკადასტრო საზღვარი



მშენებარე ნაგებობა



UTM (საერთაშორისო) სისტემის კოორდ.