




საკადასტრო გეგმა

საჯარო რეესტრის ეროვნული
სააგენტო

საკადასტრო კოდი: **41.09.38.490**
განცხადების ნომერი: **882025601774**
მომზადების თარიღი: **28/05/2025**

ნაკვეთის დანიშნულება: **სასოფლო-სამეურნეო(საკარმიდამო)**
ფართობი: **5778 კვ.მ (WGS 84 / UTM zone 38N)**

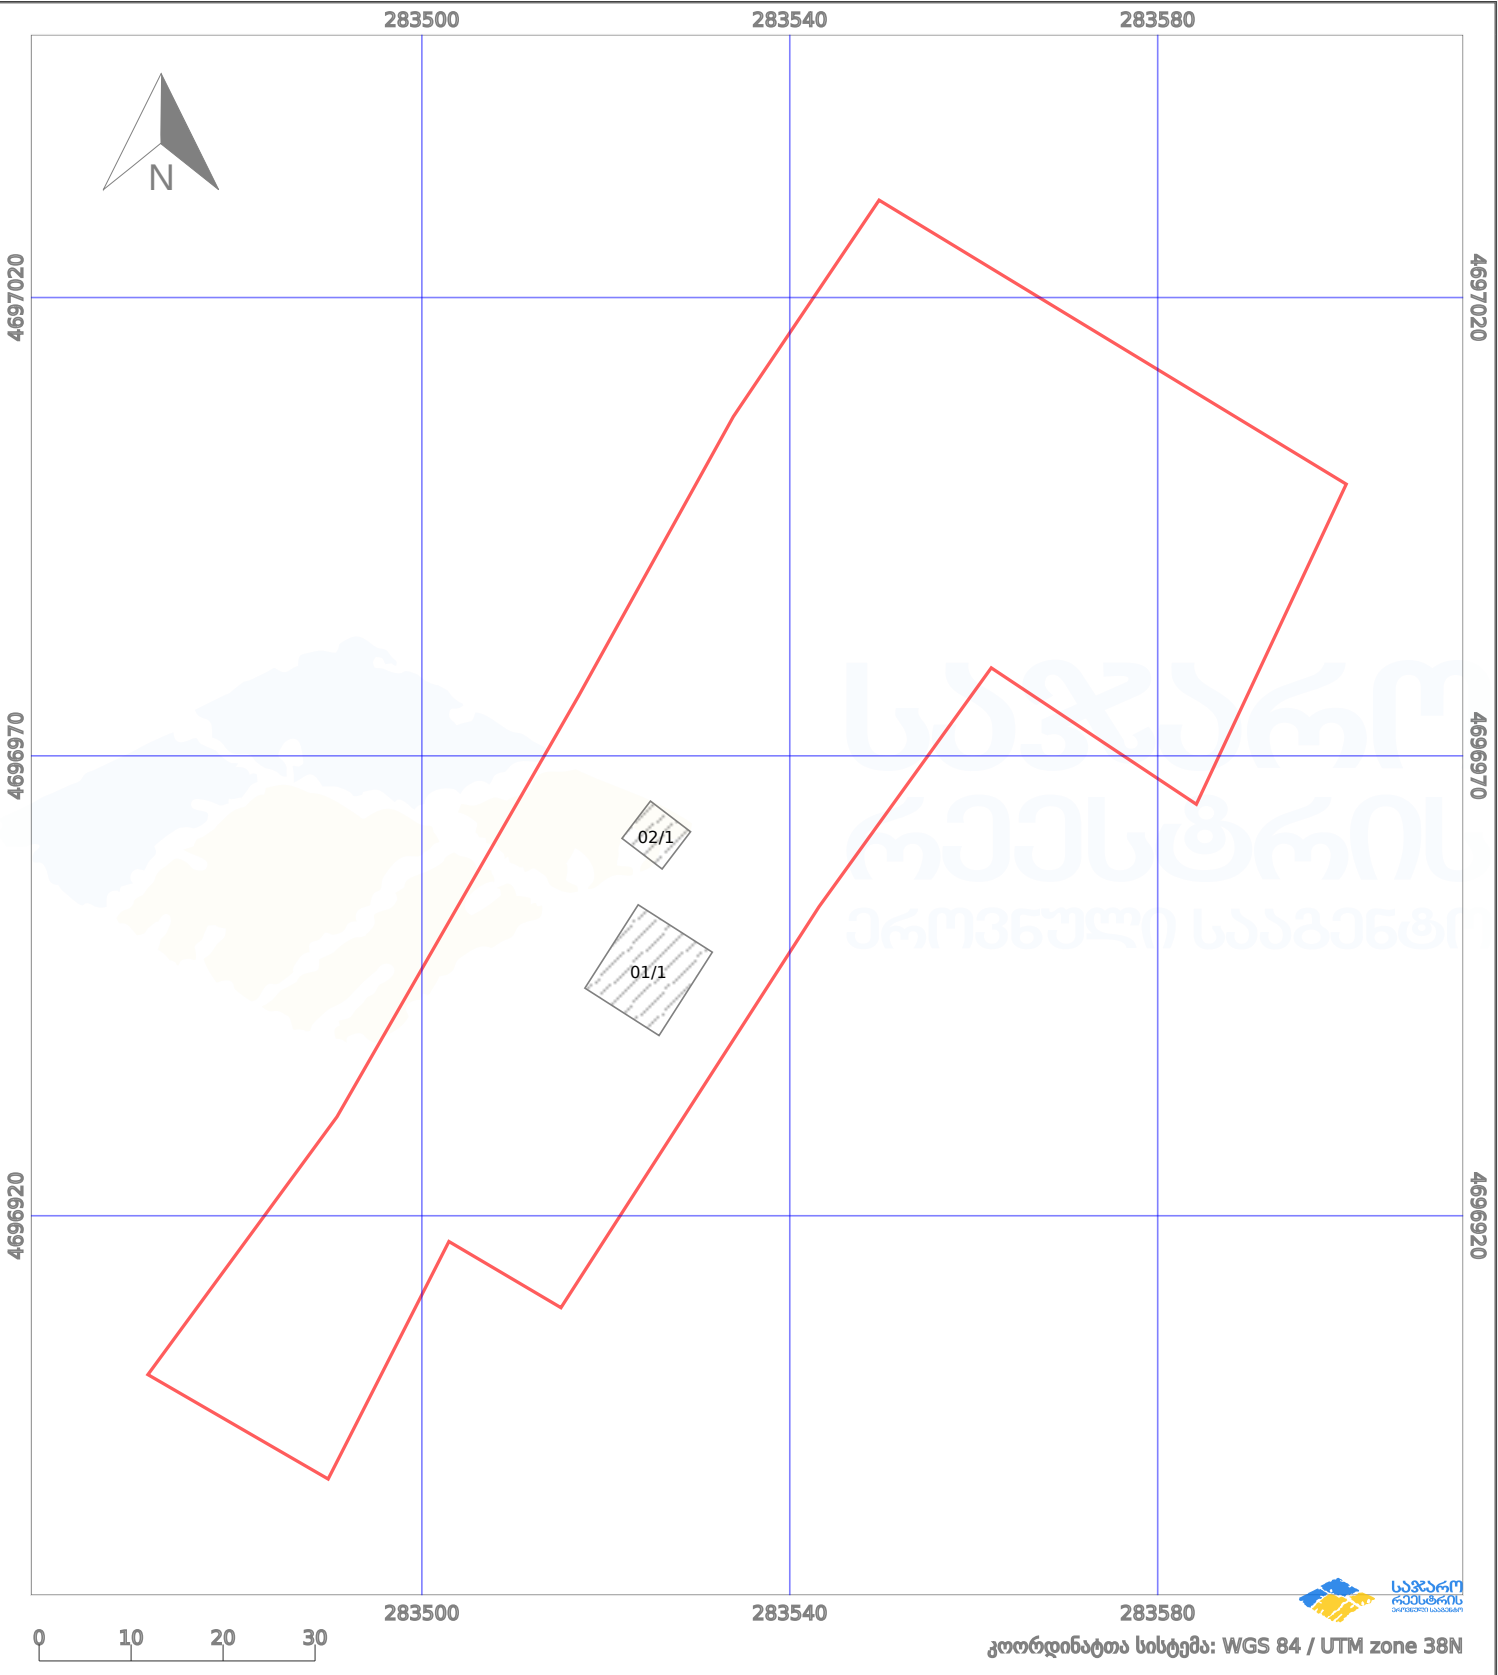

პირობითი აღნიშვნები:					
	ნაკვეთის საზღვარი		მშენებარე ნაგებობა		აშენებული ნაგებობა
	საზღვარი ნაგებობა		ტყის ფონდი		ვალდებულება
					მიწისქვეშა ნაგებობა
					ქარსაფარი ბოლი