



სამშენებლო დოკუმენტაციის გარეშე (შეზღუდვა)

თბილისის ადმინისტრაციული საზღვარი


ზელდება წარმოებაში მყოფ მონაცემთან: 882020329807

მიწის ნაკვეთის საკადასტრო კოდი:
ბანცხალების რეგისტრაციის ნომერი:
მიწის ნაკვეთის ფართობი:

01.72.16.100.054
882025549930
1500 კვ.მ.

ამოწავის თარიღი

02.06.25

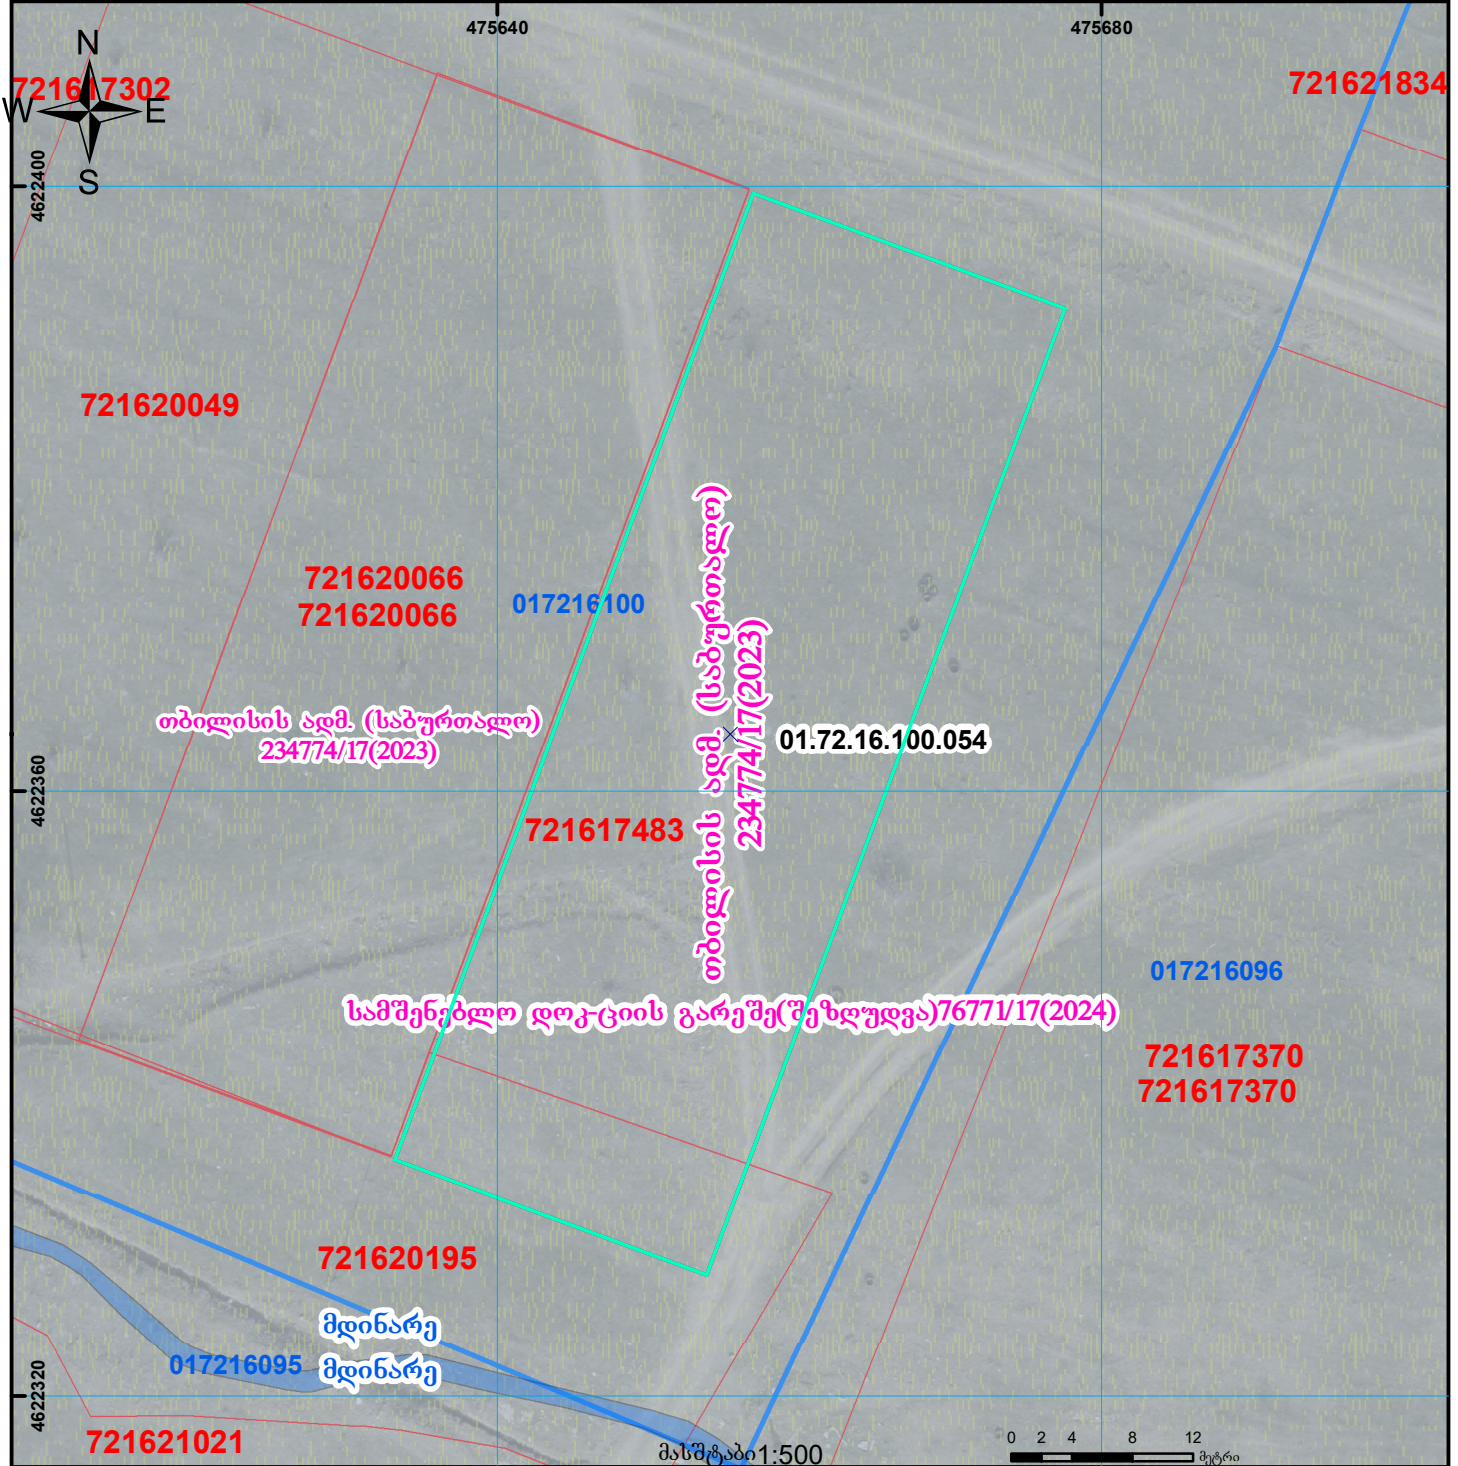

	შენიშნული ნაკვეთი, პირობითი ნომერი/სართულიანობა		ვალდებულება		საზობრივი ნაკვეთი	 UTM (საერთაშორისო) სისტემის კოორდ.
	მიწის ნაკვეთის საკადასტრო საზღვარი		შენიშნული ნაკვეთი		მიწისქვეშა ნაკვეთი	