




საქართველოს  
ეროვნული სააგენტო

საქართველოს იუსტიციის სამინისტრო  
საჯარო რეგისტრის ეროვნული სააგენტო

საკადასტრო გეგმა

მიწის ნაკვეთის საკადასტრო კოდი: 72 16 06 537  
განცხადების რეგისტრაციის ნომერი: 882012043729  
მიწის ნაკვეთის ფართობი: 1400 კვ.მ.  
დანომუშაება: სასოფლო-სამეურნეო  
კატეგორია:  
მომზადების თარიღი: 03.02.12

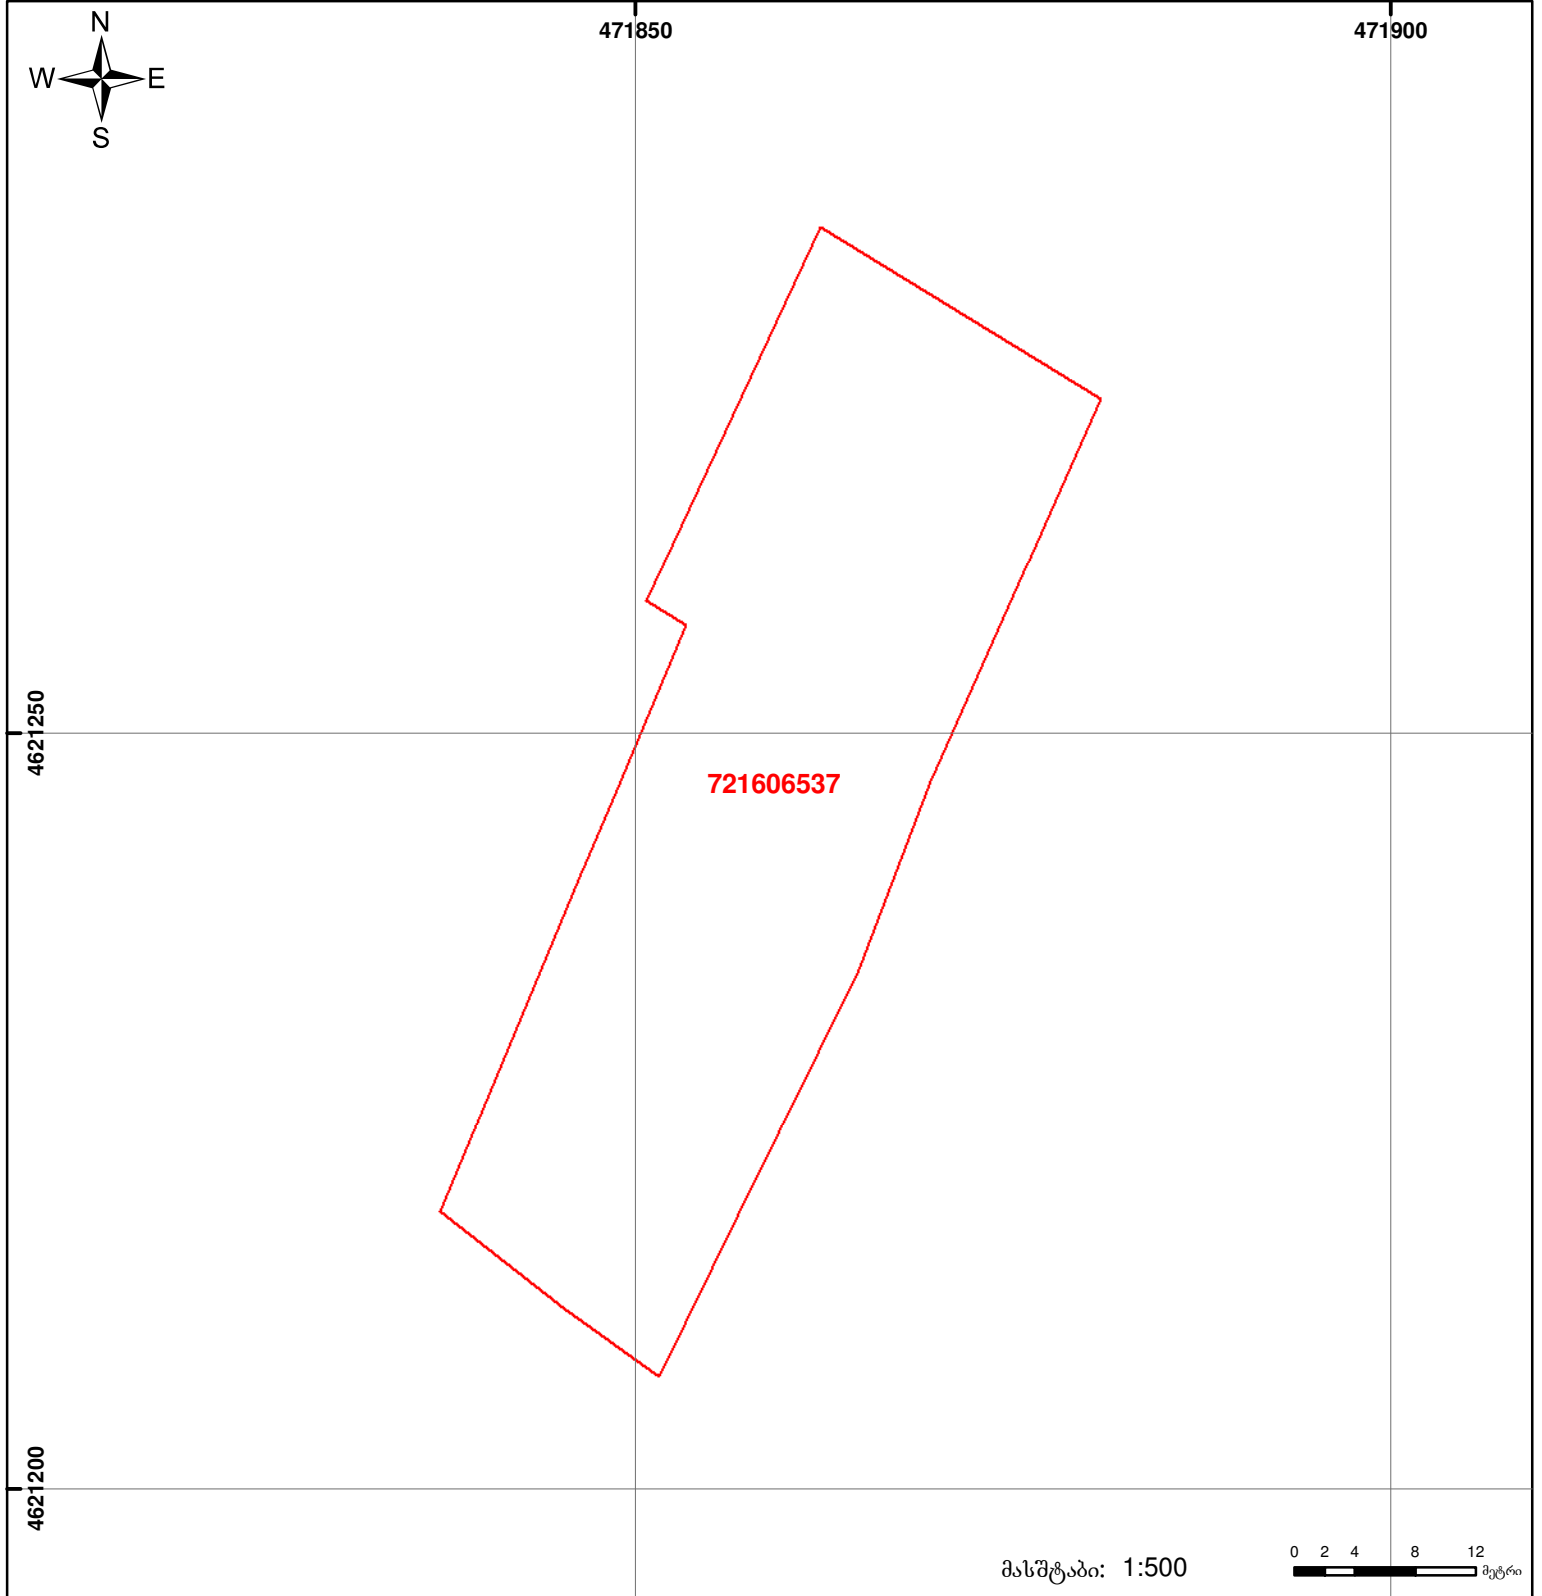

	შენიშვნა-ნაგებობა, პირობითი ნომერი/სართულიანობა		ვალდებულება		საზობრივი ნაგებობა
	მიწის ნაკვეთის საკადასტრო საზღვარი		მშენებარე ნაგებობა		

