


ნაკვეთი 1/3-ზე ნაკლებად იცვლის აბილიმენტარეობას

მიწის ნაკვეთის საკადასტრო კოდი: 716701128  
 განცხადების რეგისტრაციის ნომერი: 882021235053  
 მიწის ნაკვეთის ფართობი: 14491 კვ.მ.  
 დანიშნულება:  
 მომზადების თარიღი: 30.03.21

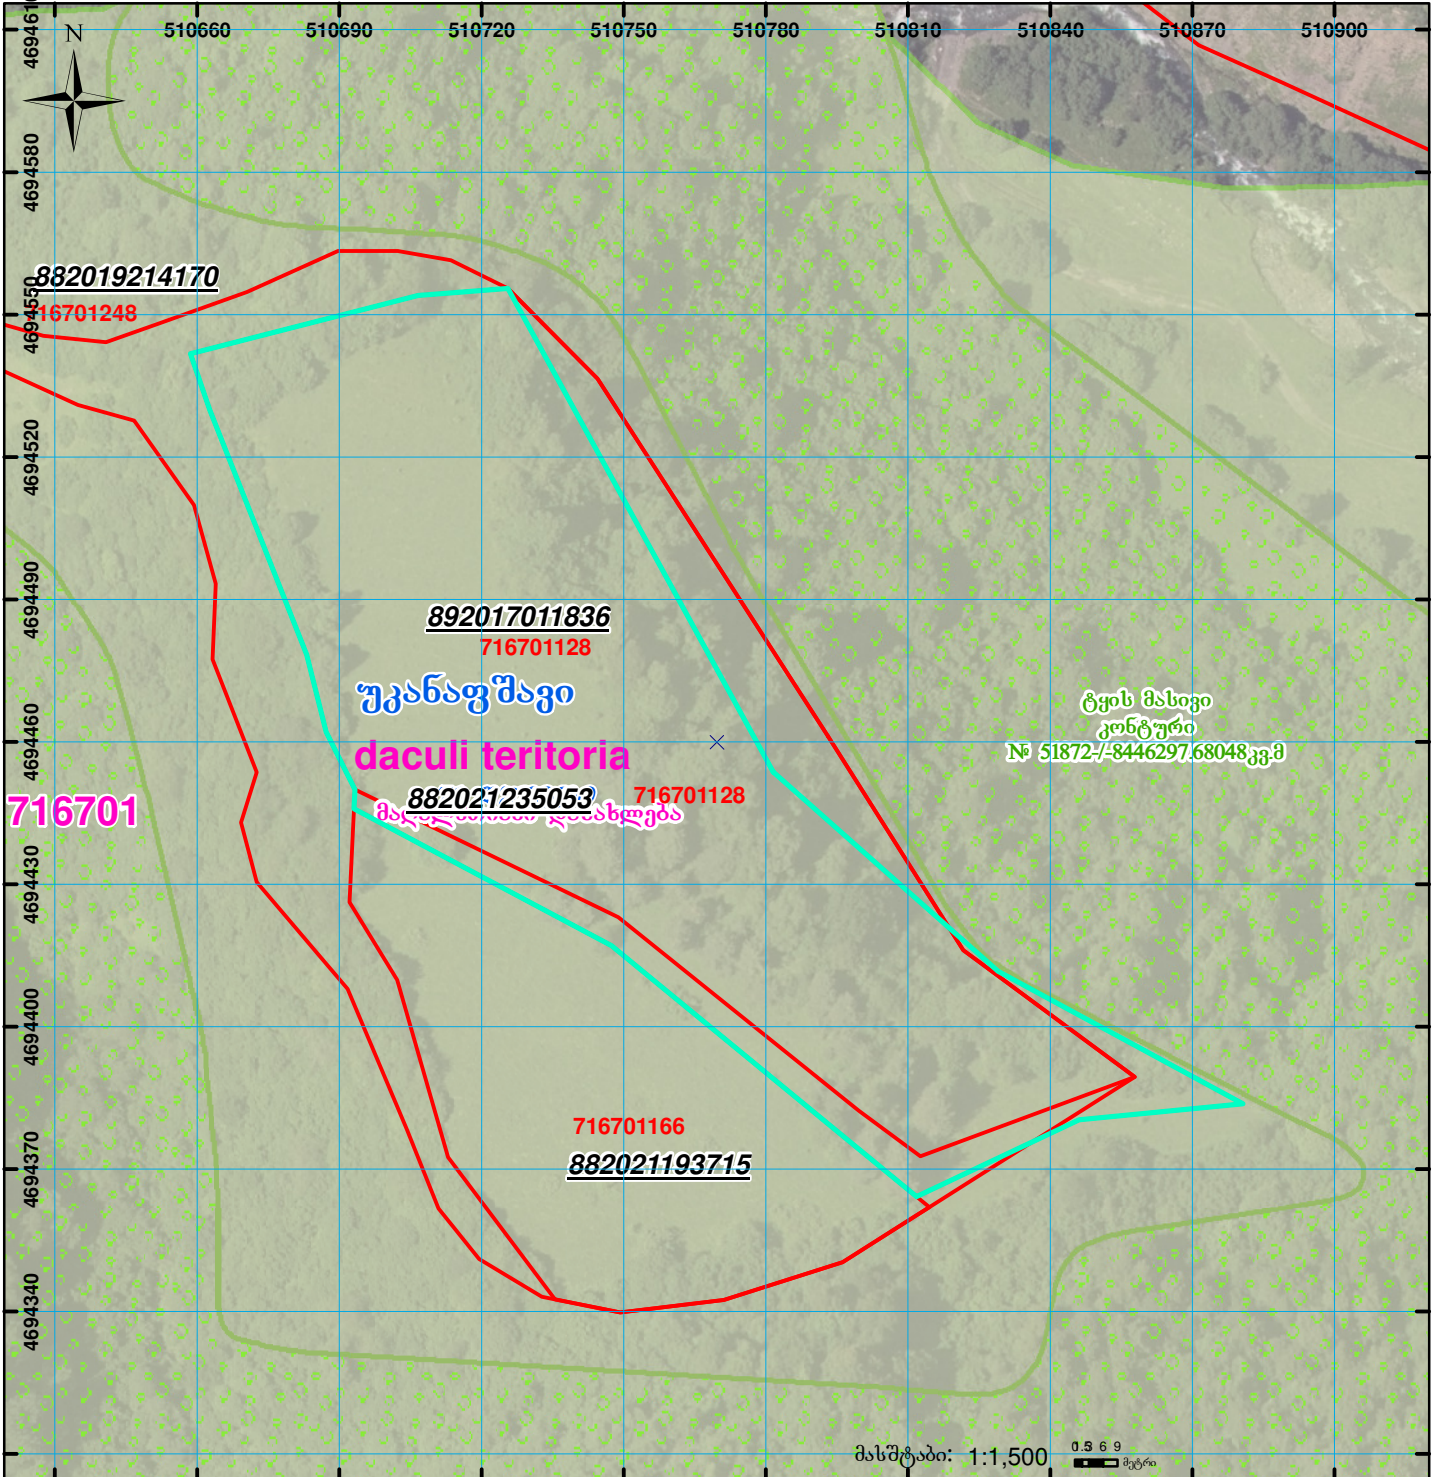

	შენიშვნა-ნაკვეთობა, პირობითი ნომერი/სართულიანობა		ვალდებულება		სარეგისტრაციოდ წარმოდგენილი ნაკვეთი
	მიწის ნაკვეთის საკადასტრო საზღვარი		მშენებარე ნაკვეთობა		საზოგადოებრივი ნაკვეთობა

00°0' 0.00'  
 UTM (საერთაშორისო) სისტემის კოორდ.