
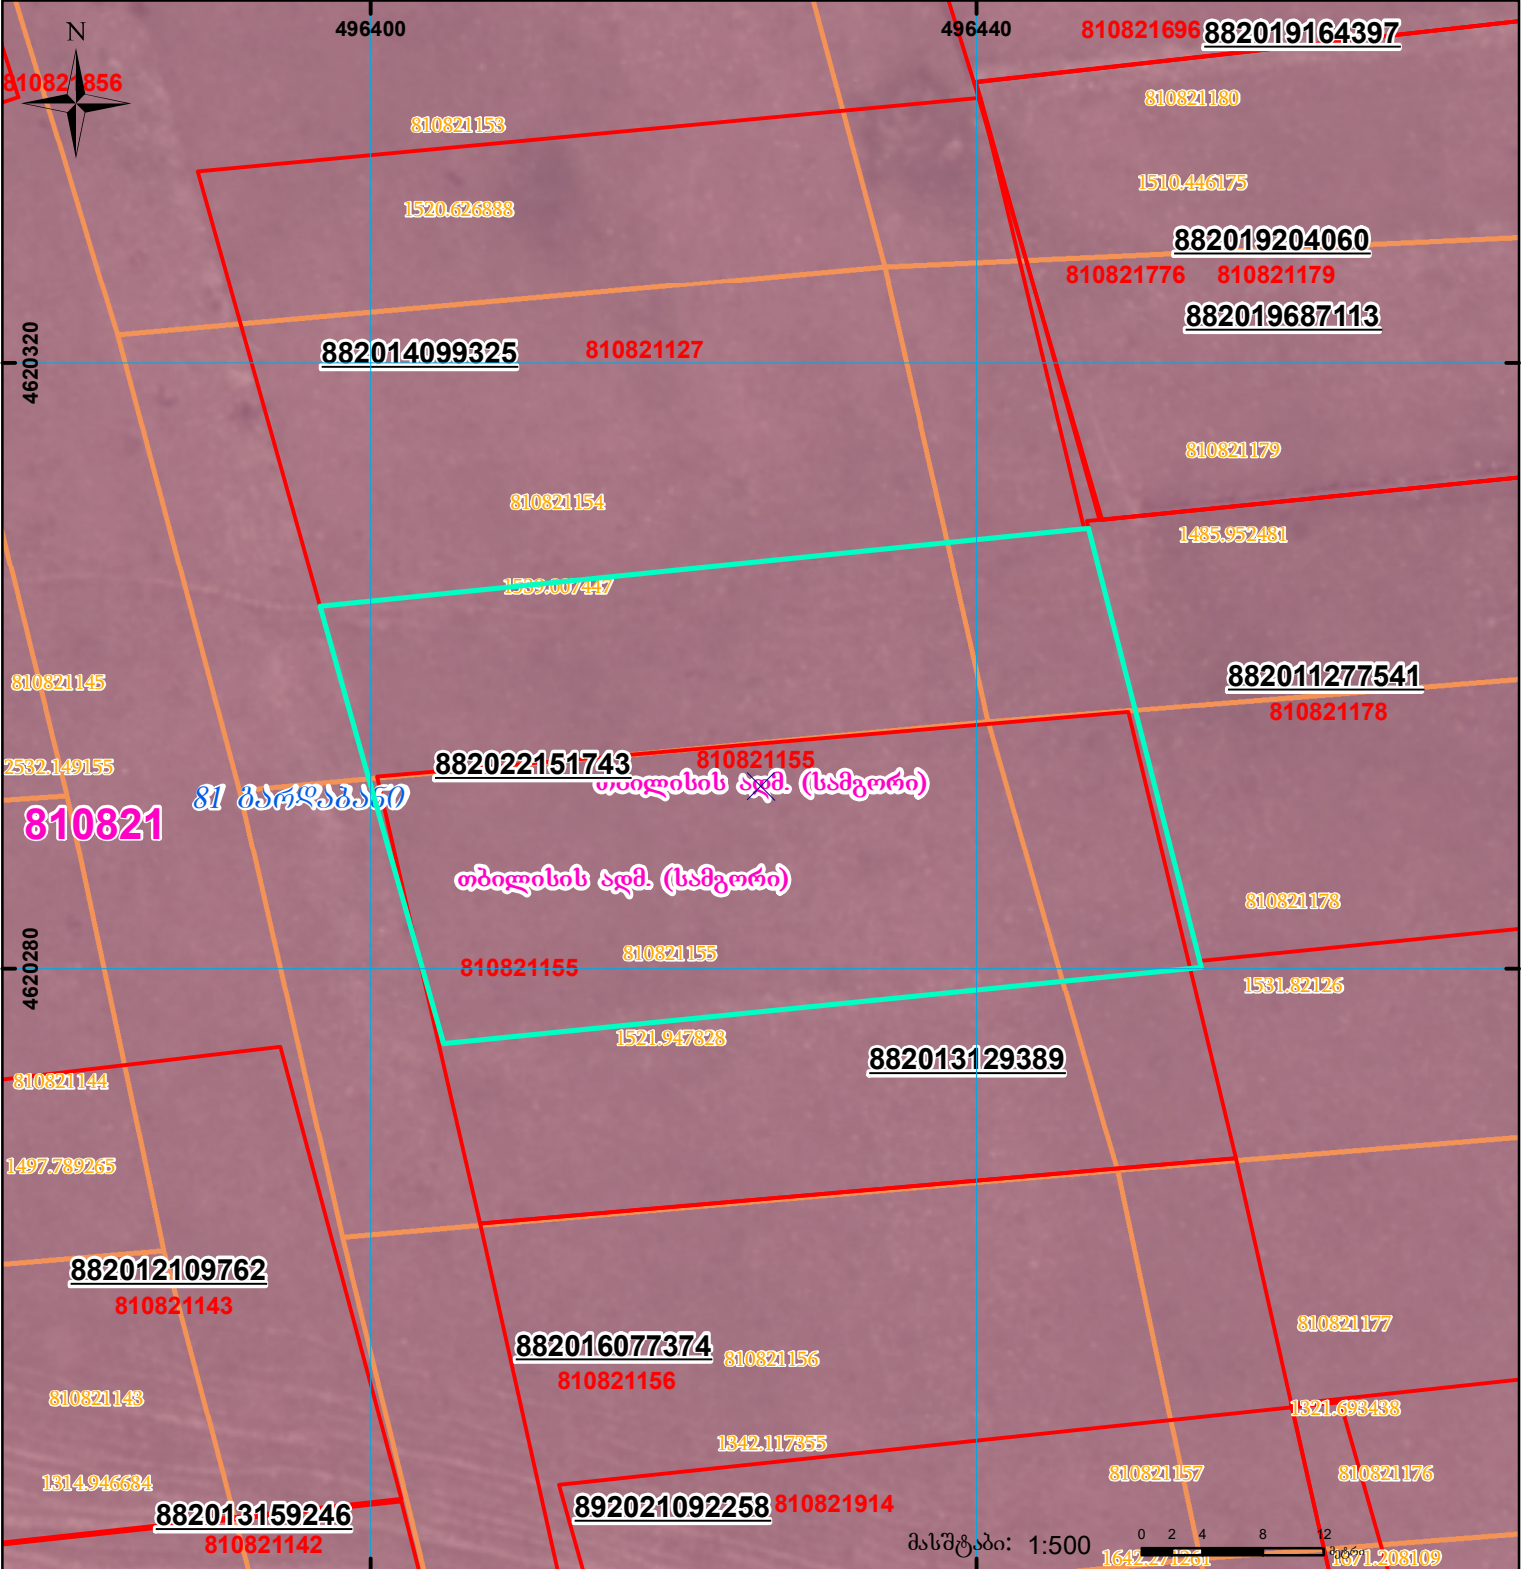



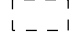
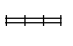


ნაკვეთი 1/3-ზე მიტანა იცვლის აღბიომდებარეობას

მიწის ნაკვეთის საკადასტრო კოდი: **810821155**
 ბანცხალების რეგისტრაციის ნომერი: **882022151743**
 მიწის ნაკვეთის ფართობი: **1500 კვ.მ.**
 დანიშნულება:
 მომზადების თარიღი: **04.03.22**

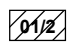

	შენიშვნა-ნაგებობა, პირობითი ნომერი/სართულიანობა		ვალდებულება		სარეგისტრაციოდ წარმოდგენილი ნაკვეთი
	მიწის ნაკვეთის საკადასტრო საზღვარი		შუენებარე ნაგებობა		საზობრივი ნაგებობა

UTM (საერთაშორისო) სისტემის კოორდ.