



საქართველოს იუსტიციის სამინისტრო  
საჯარო რეგისტრის ეროვნული სააგენტო

საკადასტრო გეგმა

მიწის ნაკვეთის საკადასტრო კოდი: 72 09 08 017


ბანცხალების რეგისტრაციის ნომერი: 882010511775

მიწის ნაკვეთის ფართობი: 3700 კვ.მ.

ღანიშნულება: სასოფლო-სამეურნეო

კატეგორია:

მომზადების თარიღი: 11.03.10

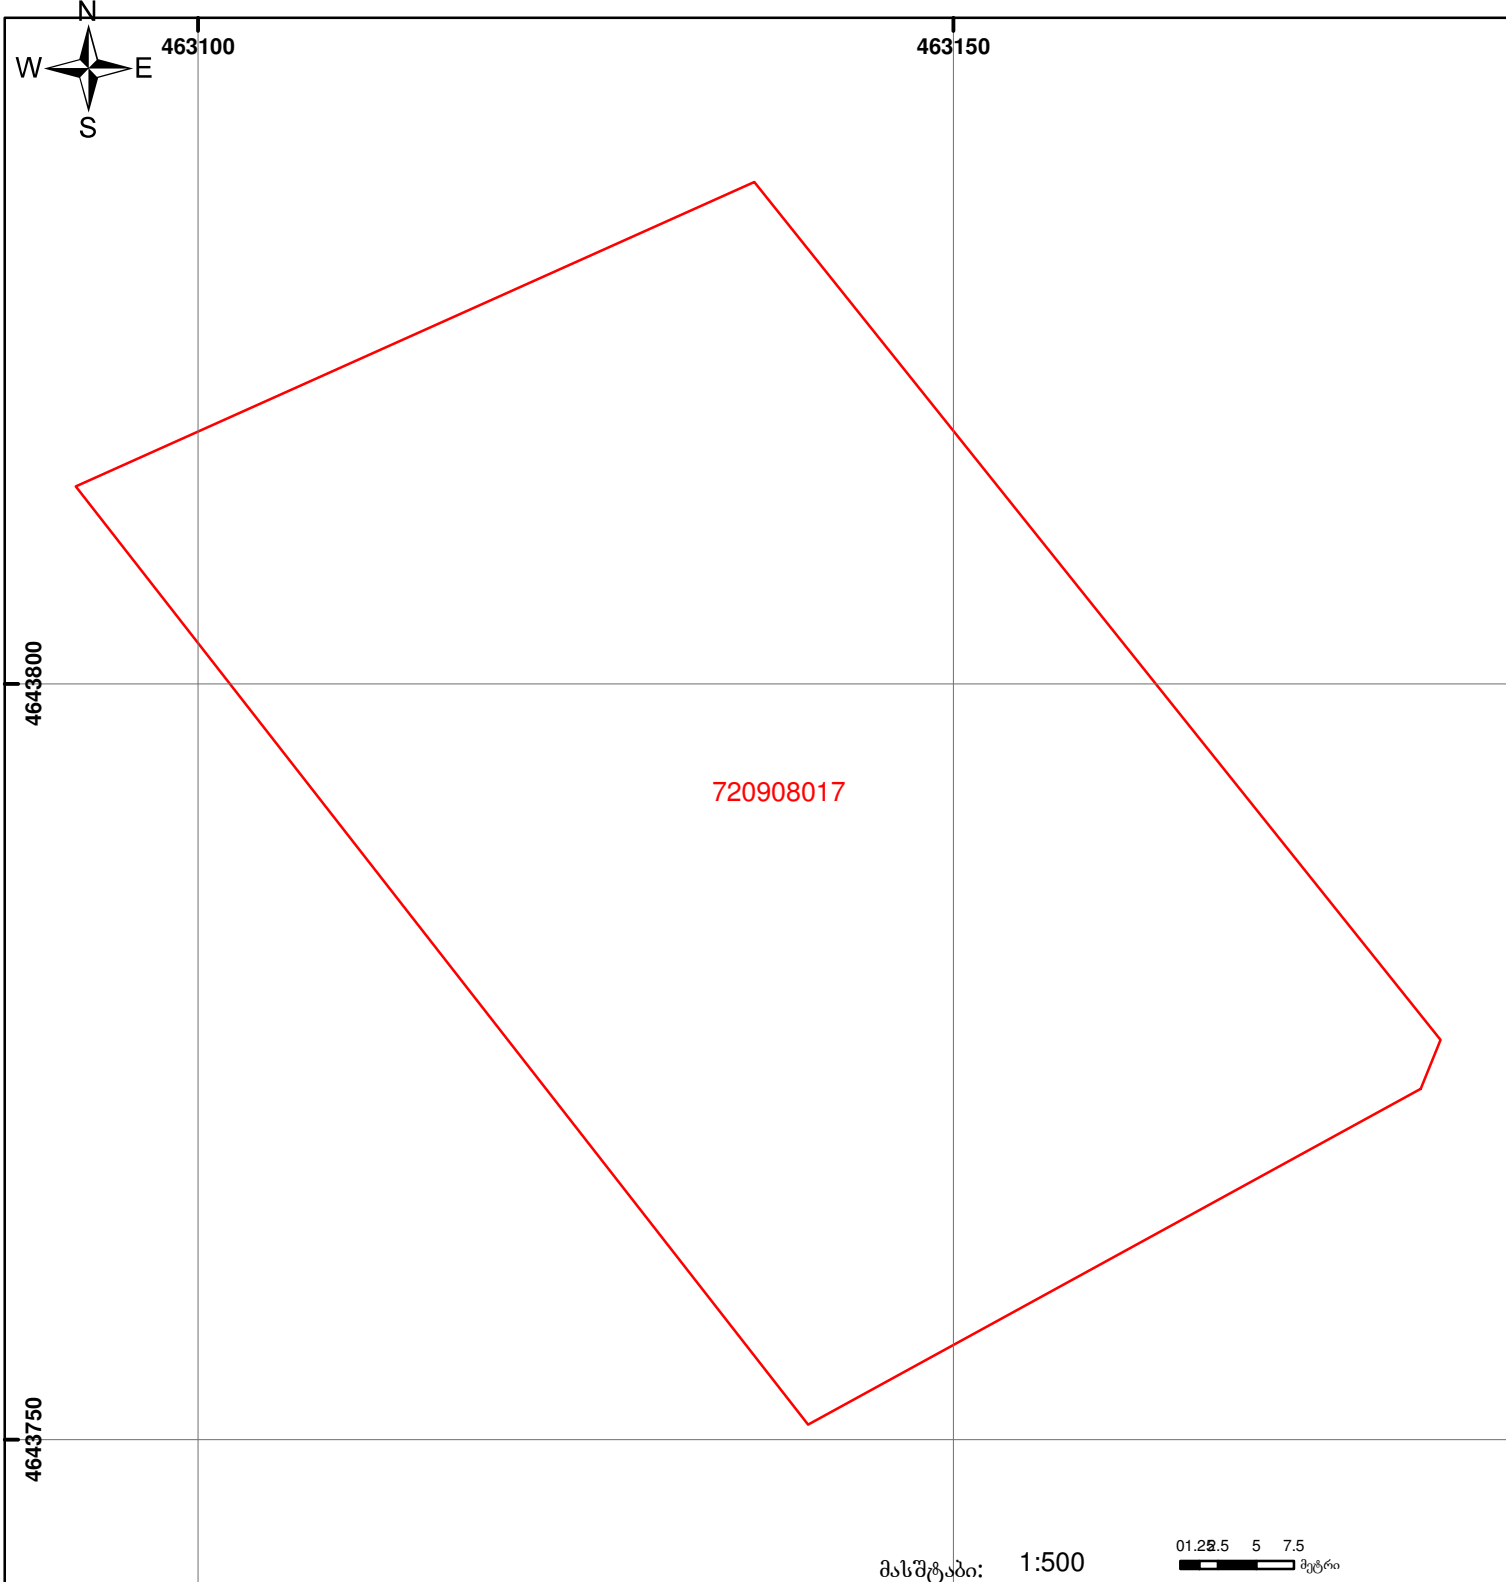

	შენიშნული ნაკვეთი, პირობითი ნომერი/სართულიანობა		კადასტრული ნაკვეთი		საზღვრული ნაკვეთი	 00'0" UTM (საერთაშორისო) სისტემის კოორდ.
	მიწის ნაკვეთის საკადასტრო საზღვარი		მშენებარე ნაკვეთი			