



საკადასტრო გეგმა

საჯარო რეესტრის ეროვნული
სააგენტო

საკადასტრო კოდი: **01.10.12.002.051**

განცხადების ნომერი: **902018002466**


მომზადების თარიღი: **18/12/2018**

ნაკვეთის დანიშნულება:

ფართობი:


არასასოფლო სამეურნეო

528 კვ.მ (WGS 84 / UTM zone 38N)

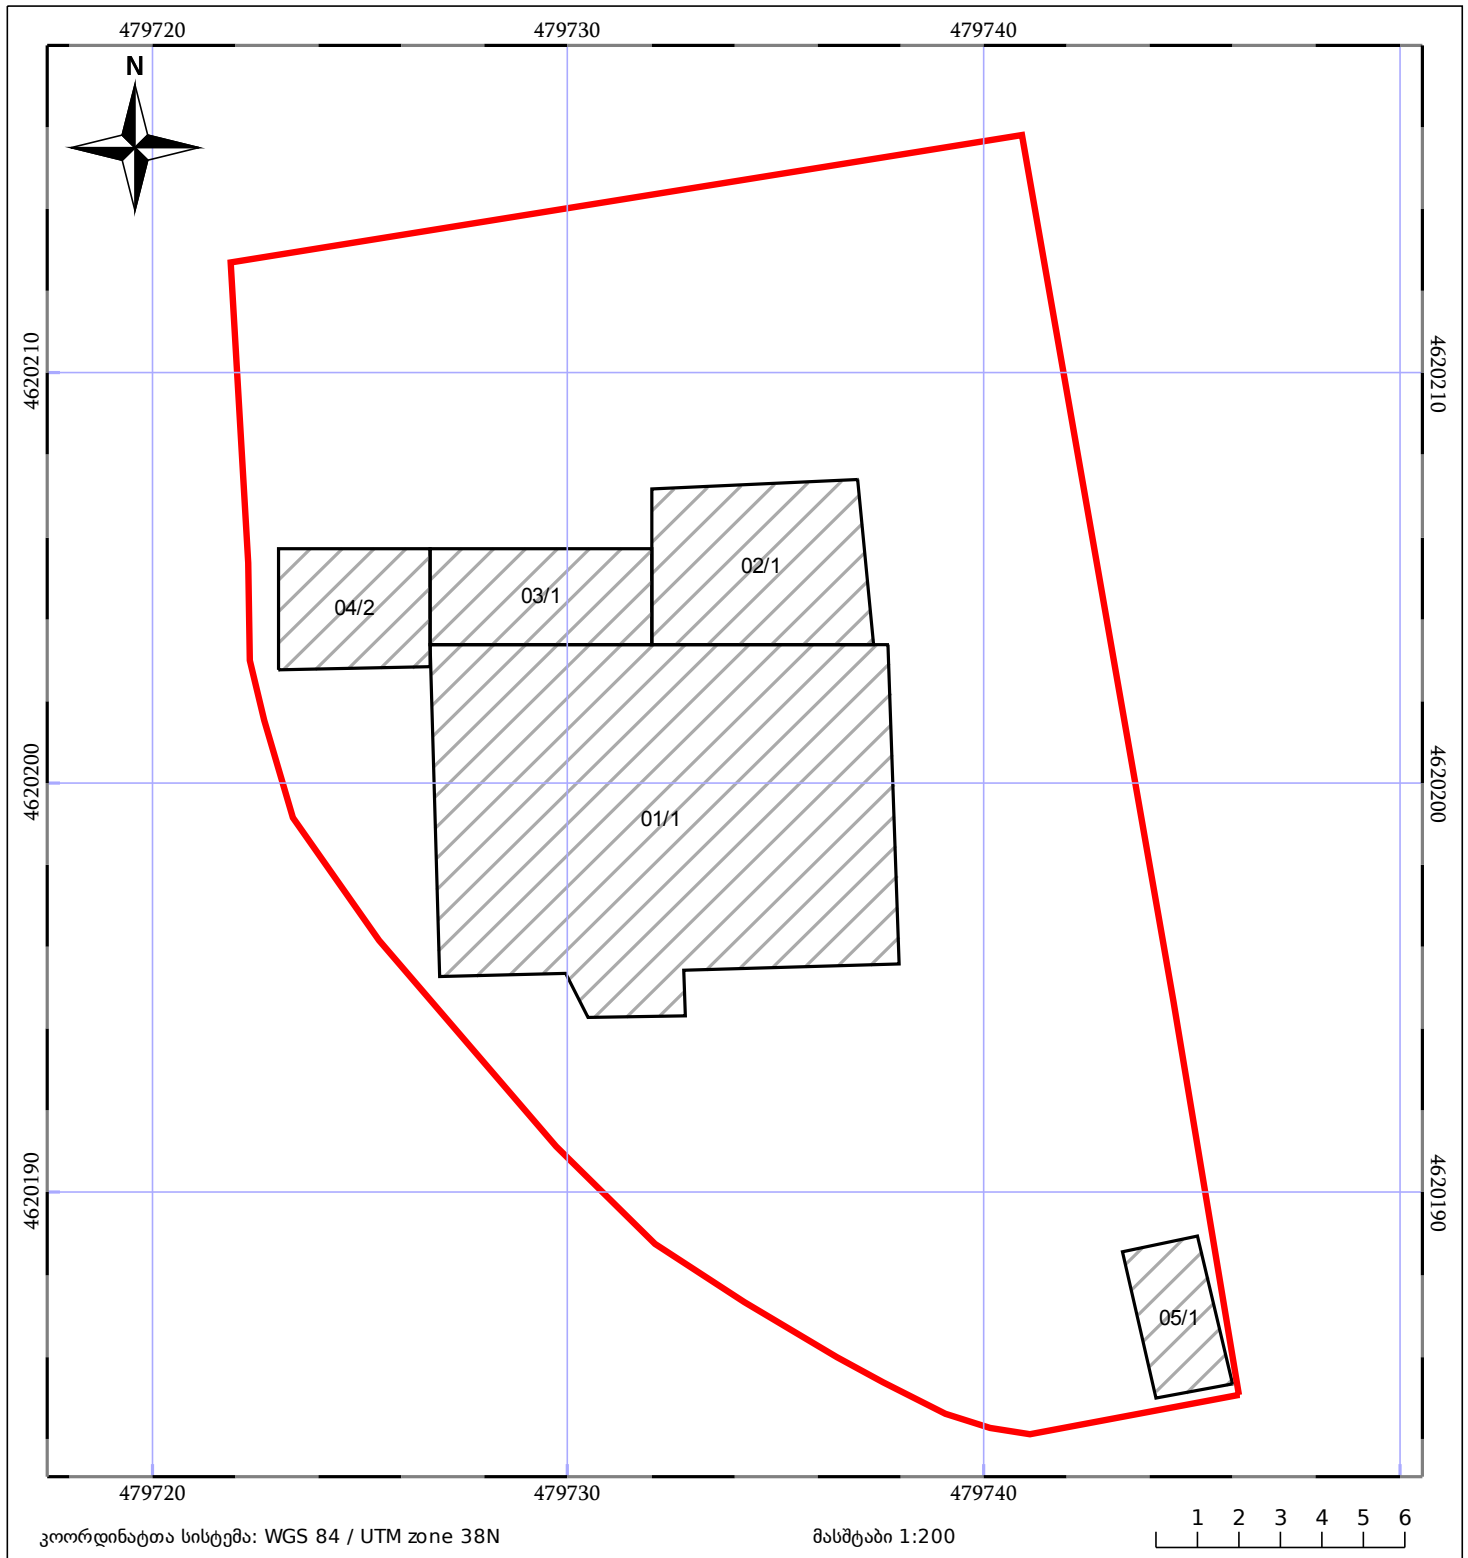

კოორდინატთა სისტემა: WGS 84 / UTM zone 38N

მასშტაბი 1:200

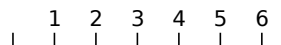

05/25 მშენებარე ნაგებობა

05/25 მფლობელობა/ნაგებობა

ტყის ფონდი

ნაკვეთის საკადასტრო საზღვარი

საზღვარი ნაგებობა

ვალდებულება