



საკადასტრო გეგმა

საჯარო რეესტრის ეროვნული
სააგენტო

საკადასტრო კოდი: **01.13.04.019.051**

ნაკვეთის დანიშნულება:


არასასოფლო სამეურნეო

განცხადების ნომერი: **882017623594**

ფართობი:

18 კვ.მ (WGS 84 / UTM zone 38N)

მომზადების თარიღი: **07/02/2019**

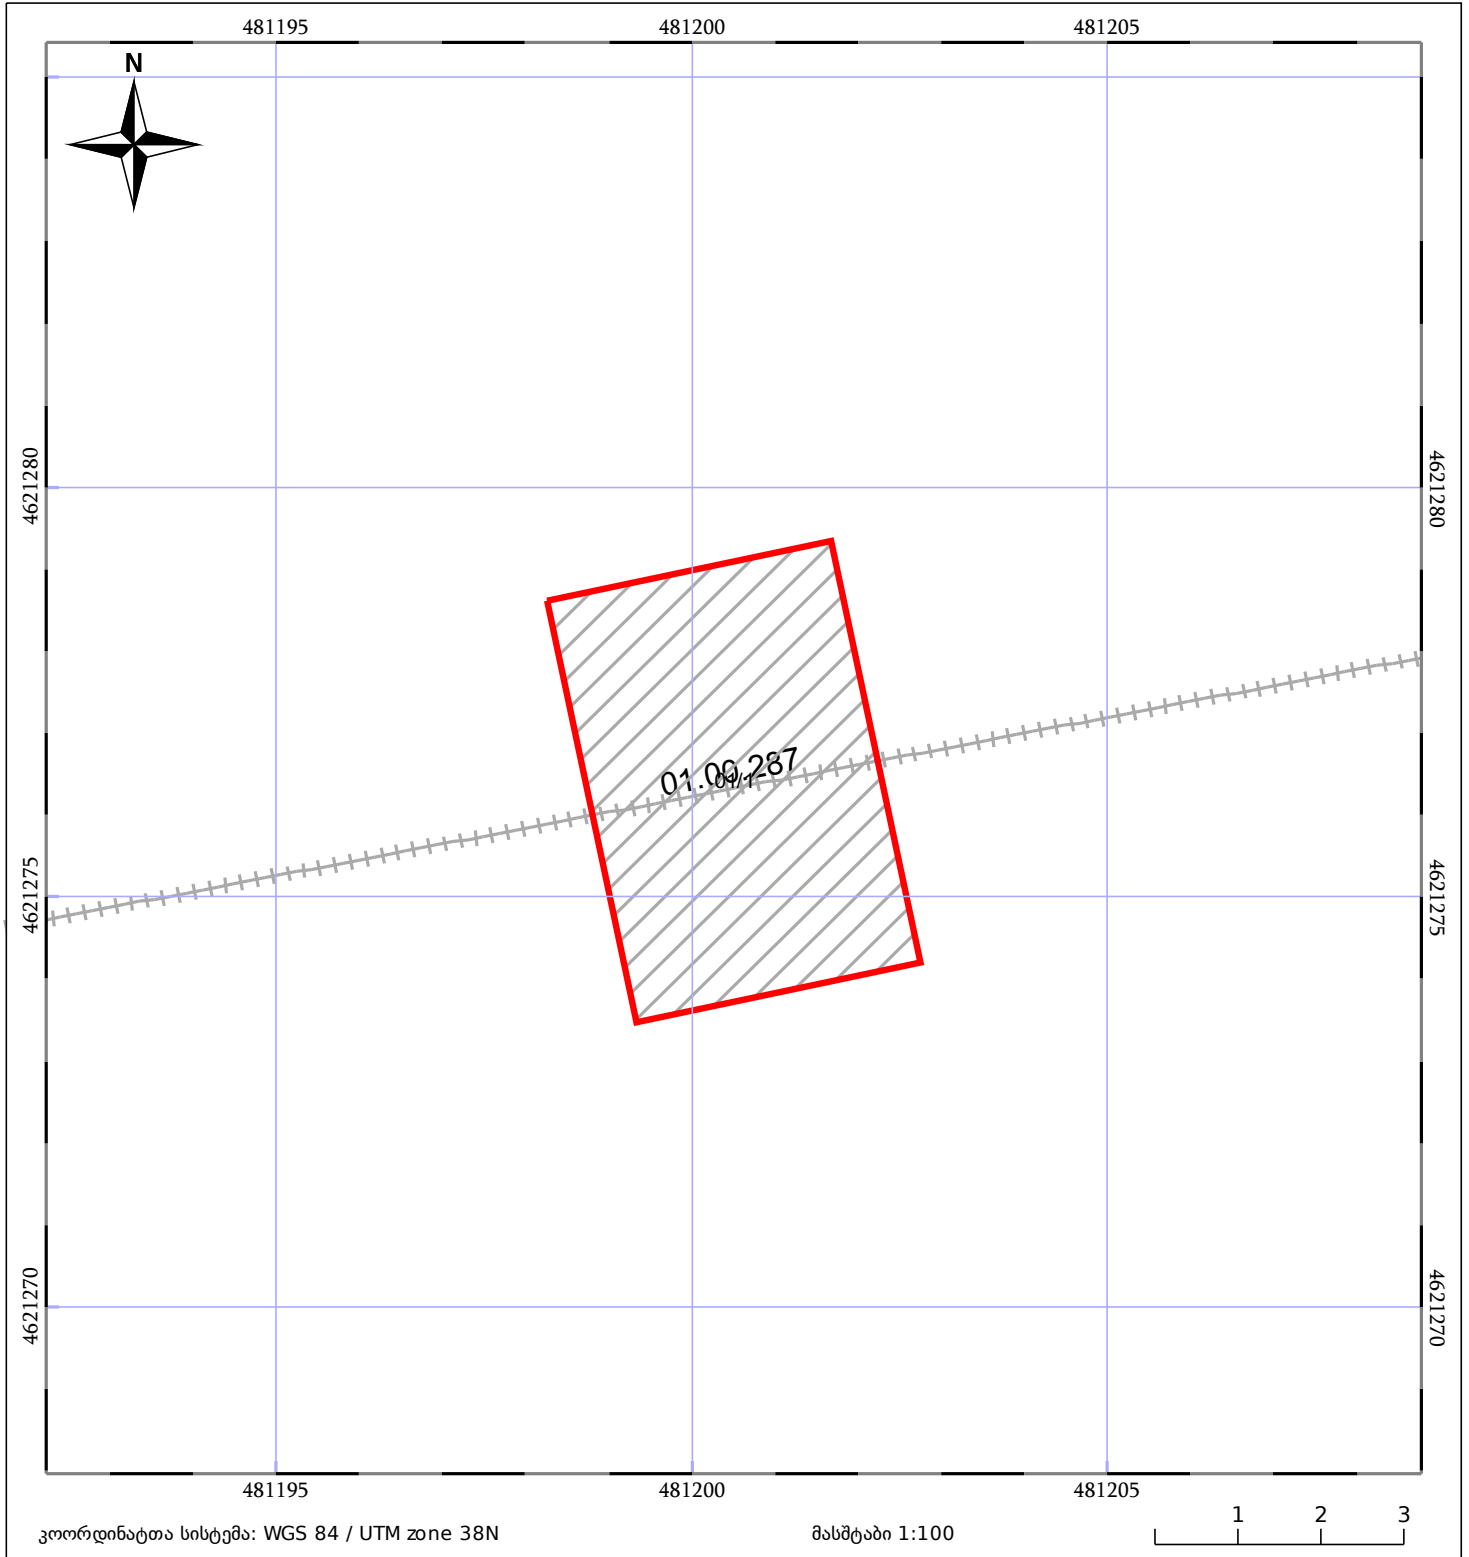

05/25 მშენებარე ნაკვობა	05/25 მენობა/ნაკვობა	ტყის ფონდი
ნაკვეთის საკადასტრო საზღვარი	ხაზობრივი ნაკვობა	ვალდებულება