


სიტუაციური ნახაზი

მიწის ნაკვეთის საკადასტრო კოდი: 26 05 22 311
 განცხადების რეგისტრაციის ნომერი: 882021995476
 მიწის ნაკვეთის ფართობი: 2900 კვ.მ
 მომზადების თარიღი: 23.11.21

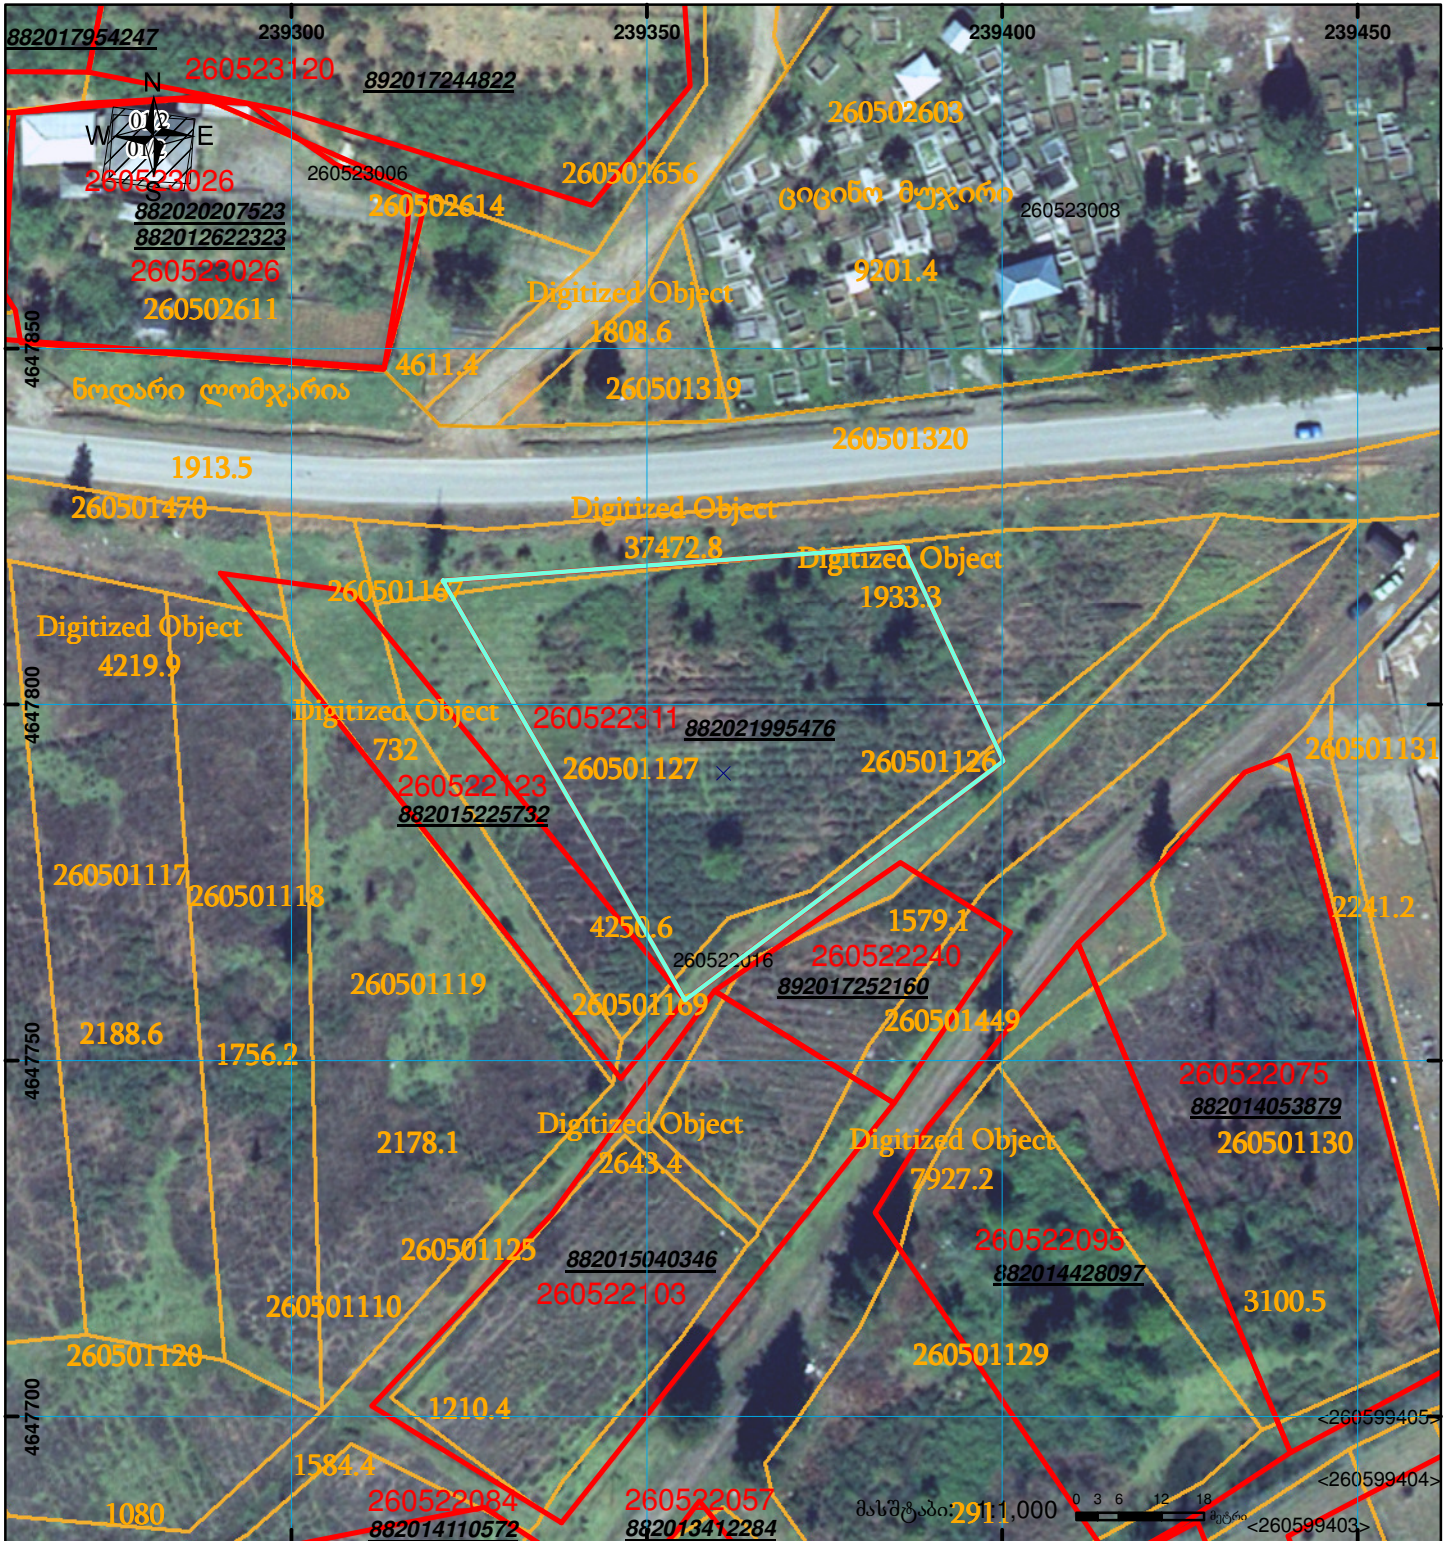

	შენიშვნა-ნაგებობა, პირობითი ნომერი/სართულიანობა		ვალდებულება		ხაზობრივი ნაგებობა	 0.00 00'0 (საერთაშორისო) სისტემის კოორდ. UTM
	მიწის ნაკვეთის საკადასტრო საზღვარი		მშენებარე ნაგებობა			