


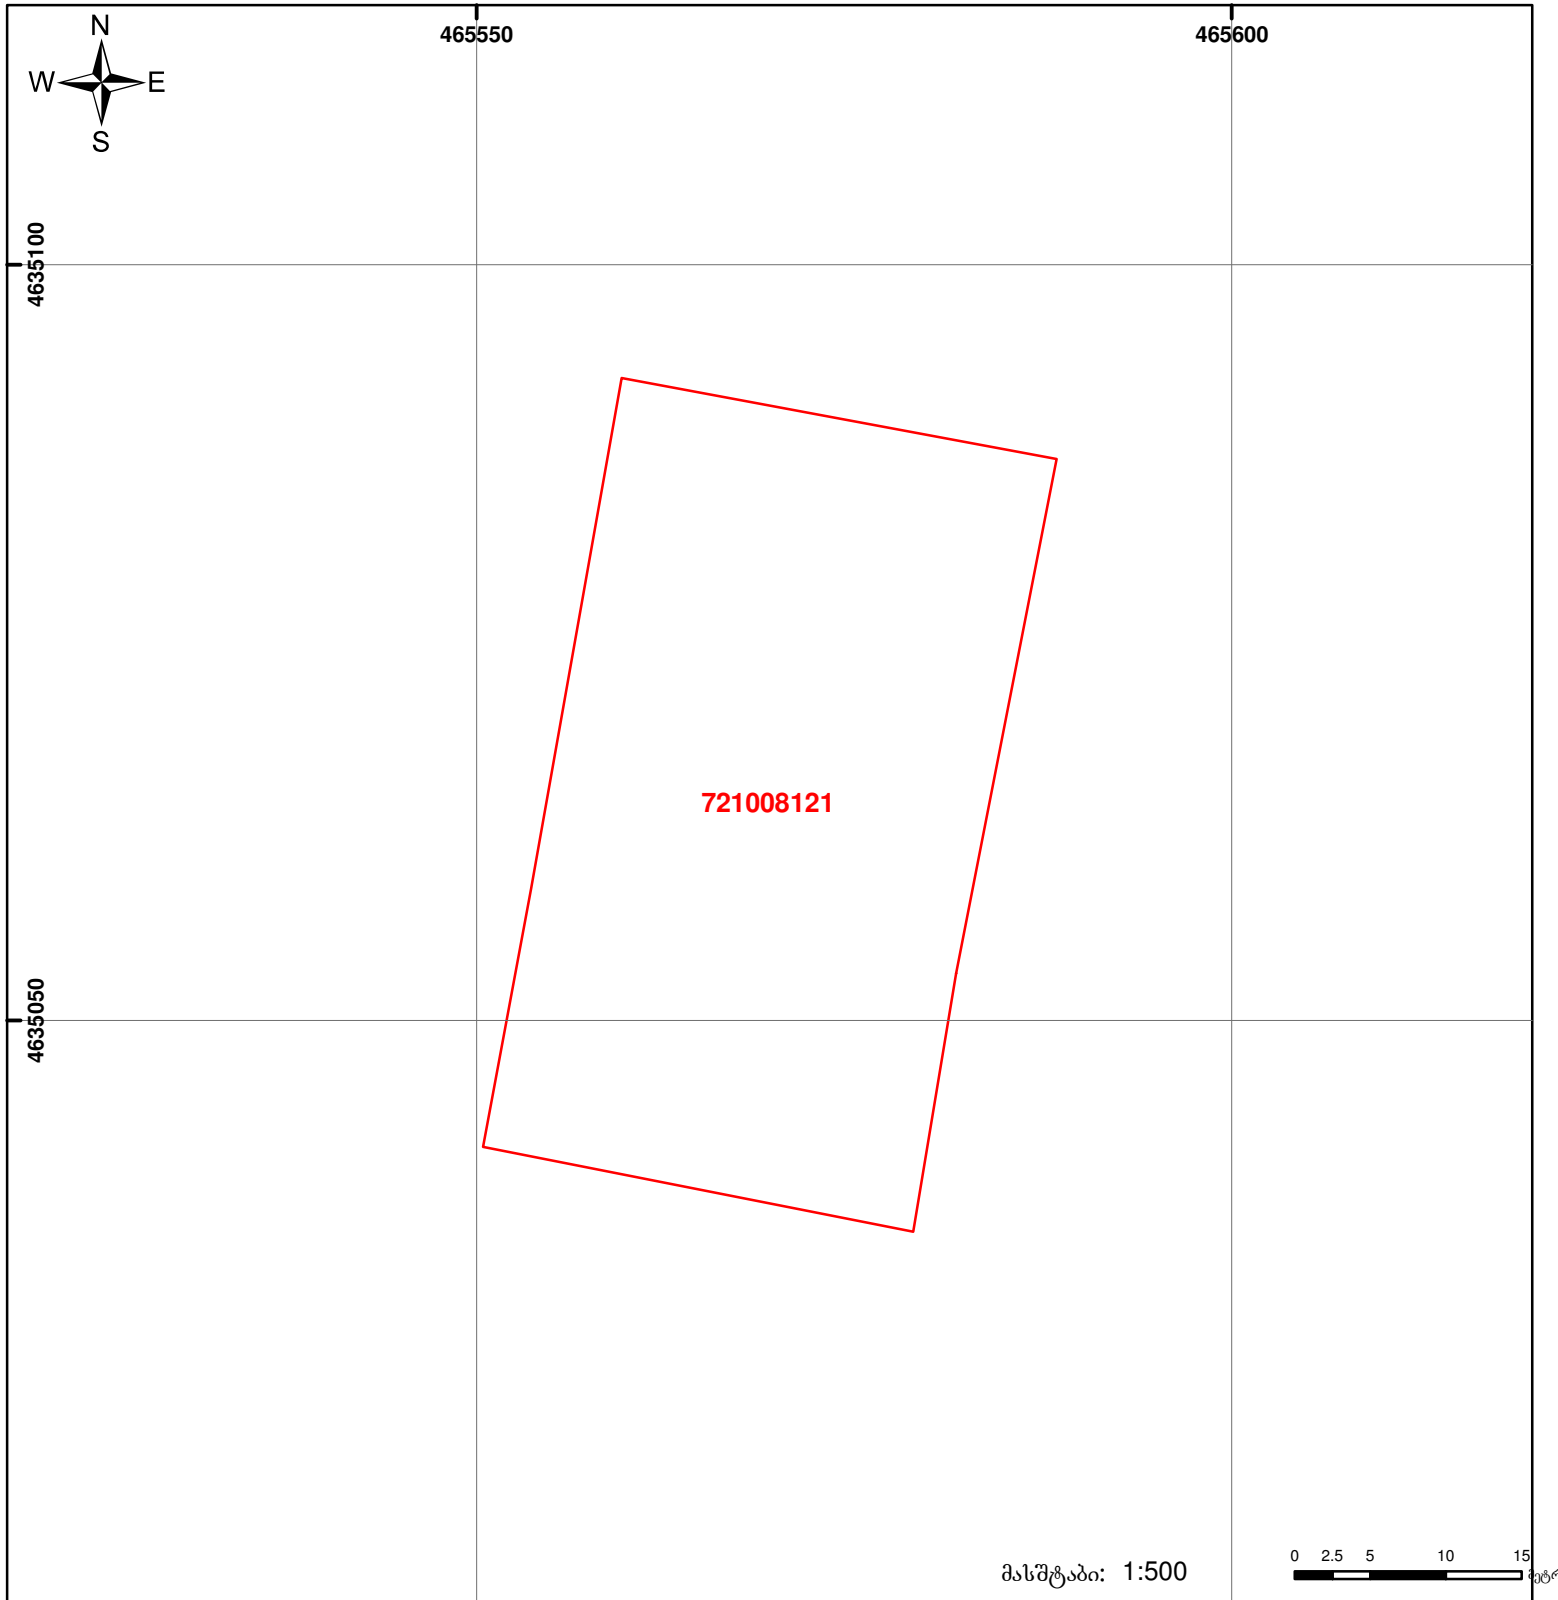

საქართველოს იუსტიციის სამინისტრო
საჯარო რემესტრის ეროვნული სააგენტო

საკადასტრო გეგმა

მიწის ნაკვეთის საკადასტრო კოდი: 72 10 08 121
განცხადების რეგისტრაციის ნომერი: 882012594276
მიწის ნაკვეთის ფართობი: 1500 კვ.მ.
დანიშნულება: არასასოფლო-სამეურნეო
კატეგორია:
მოგზაურობის ტერიტორია: 27.08.12



	შენიშვნა-ნაგებობა, პირობითი ნომერი/სართულიანობა		ვალდებულება		ხაზობრივი ნაგებობა
	მიწის ნაკვეთის საკადასტრო საზღვარი		მშენებარე ნაგებობა		

00°0' 0.00"

UTM (საერთაშორისო)
სისტემის კოორდ.