



საქართველოს
ეროვნული სააგენტო

საქართველოს იუსტიციის სამინისტრო
საჯარო რეგისტრის ეროვნული სააგენტო

საკადასტრო გეგმა


მიწის ნაკვეთის საკადასტრო კოდი: 0118.03.022.003

განცხადების რეგისტრაციის ნომერი 882012136558

მიწის ნაკვეთის ფართობი: 194 კვ.მ.

დანიშნულება: არასასოფლო-სამეურნეო

მომზადების თარიღი 02.04.12

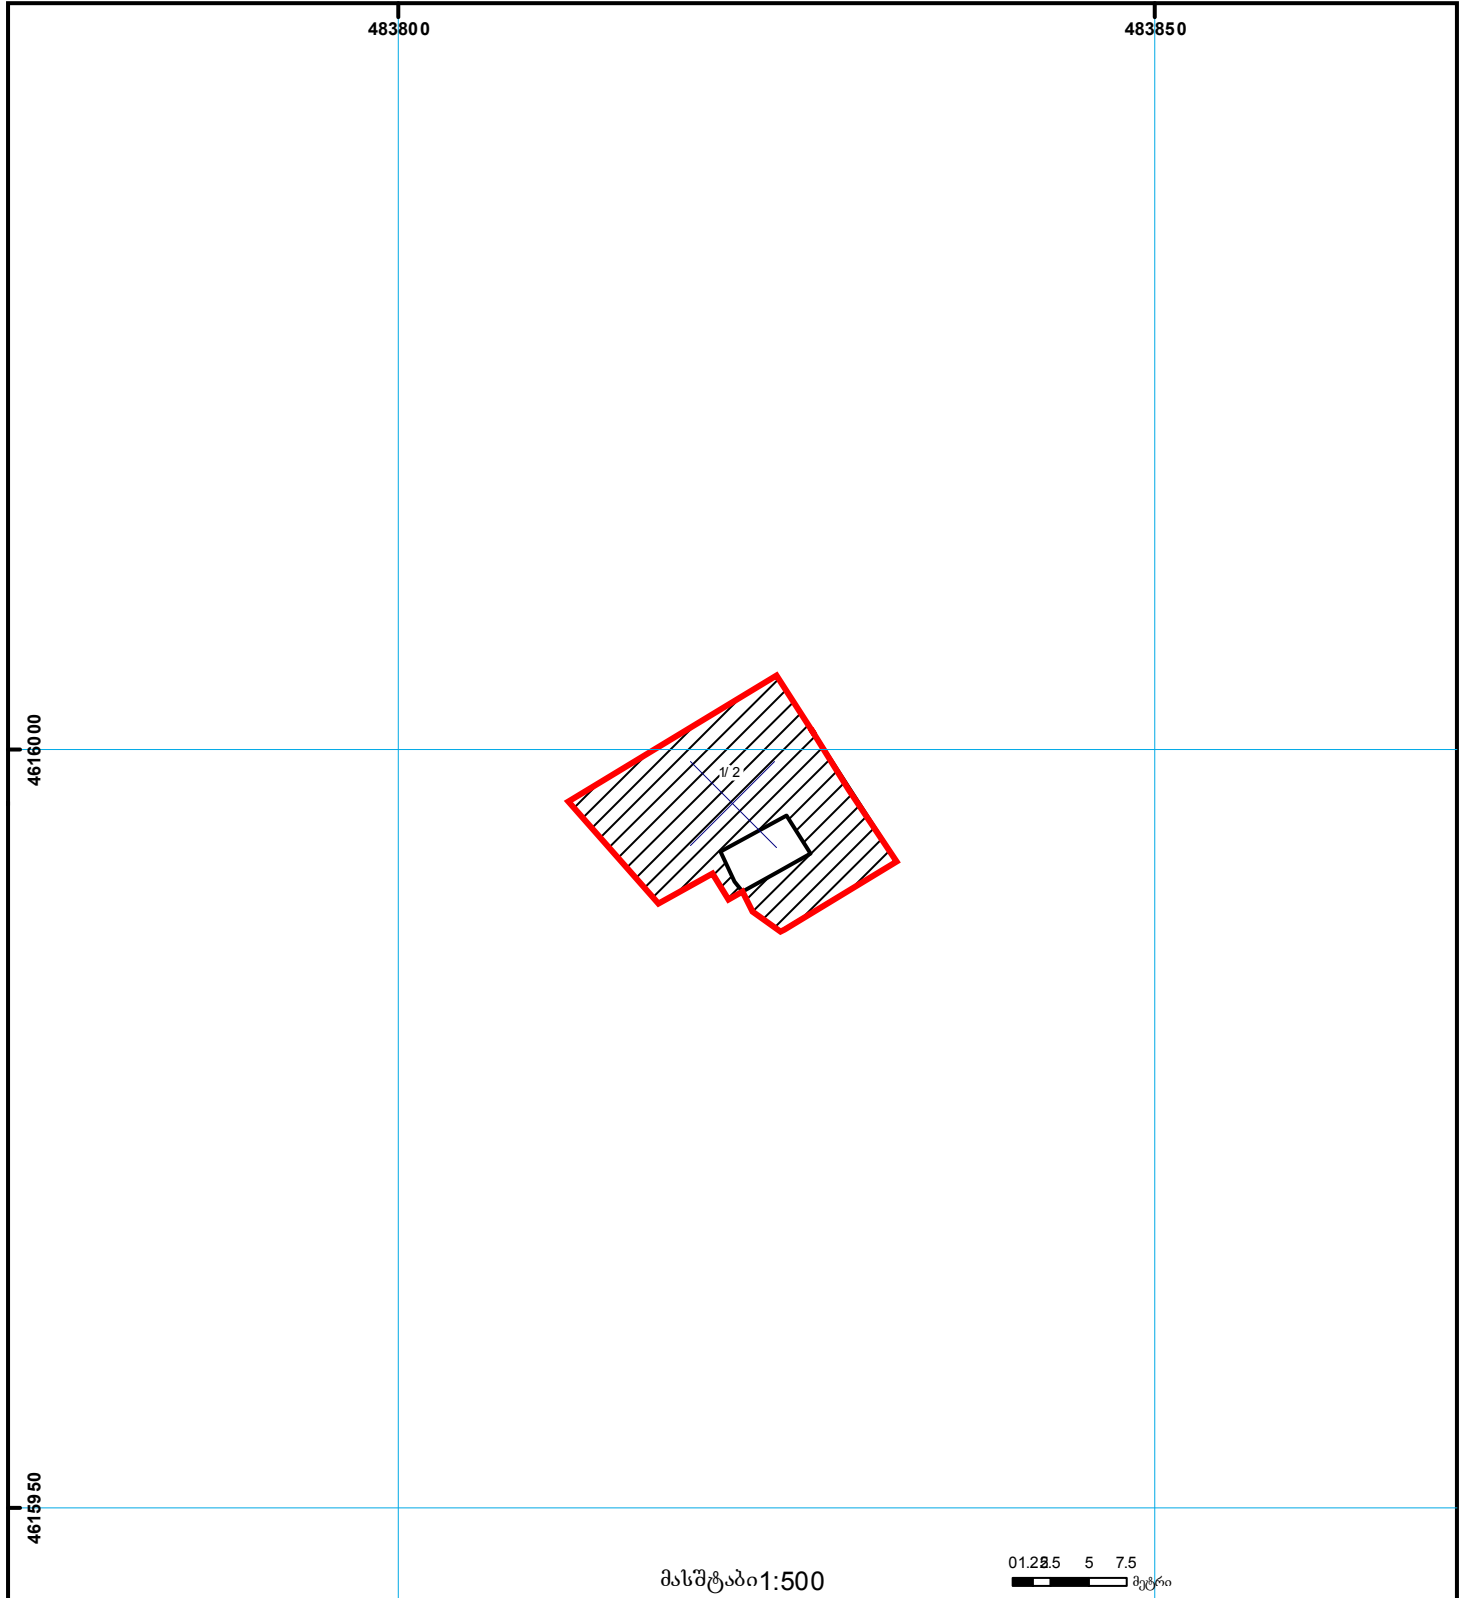

	შენიშნულებები, პირობითი ნომერი/სართულიანობა		ვალდებულება		საზღვრის ნაკვეთი		000 (საერთაშორისო) UTM სისტემის კოორდ.
	მიწის ნაკვეთის საკადასტრო საზღვარი		მშენებარე ნაკვეთი		მიწისქვეშა ნაკვეთი		