




საკადასტრო გეგმა

საჯარო რეესტრის ეროვნული
სააგენტო

საკადასტრო კოდი: 05.36.31.1997
განცხადების ნომერი: 882026623047
მომზადების თარიღი: 21/07/2026

ნაკვეთის დანიშნულება: სასოფლო-სამეურნეო
ფართობი: 1158 კვ.მ (WGS 84 / UTM zone 38N)
1157 კვ.მ (WGS 84 / UTM zone 37N)

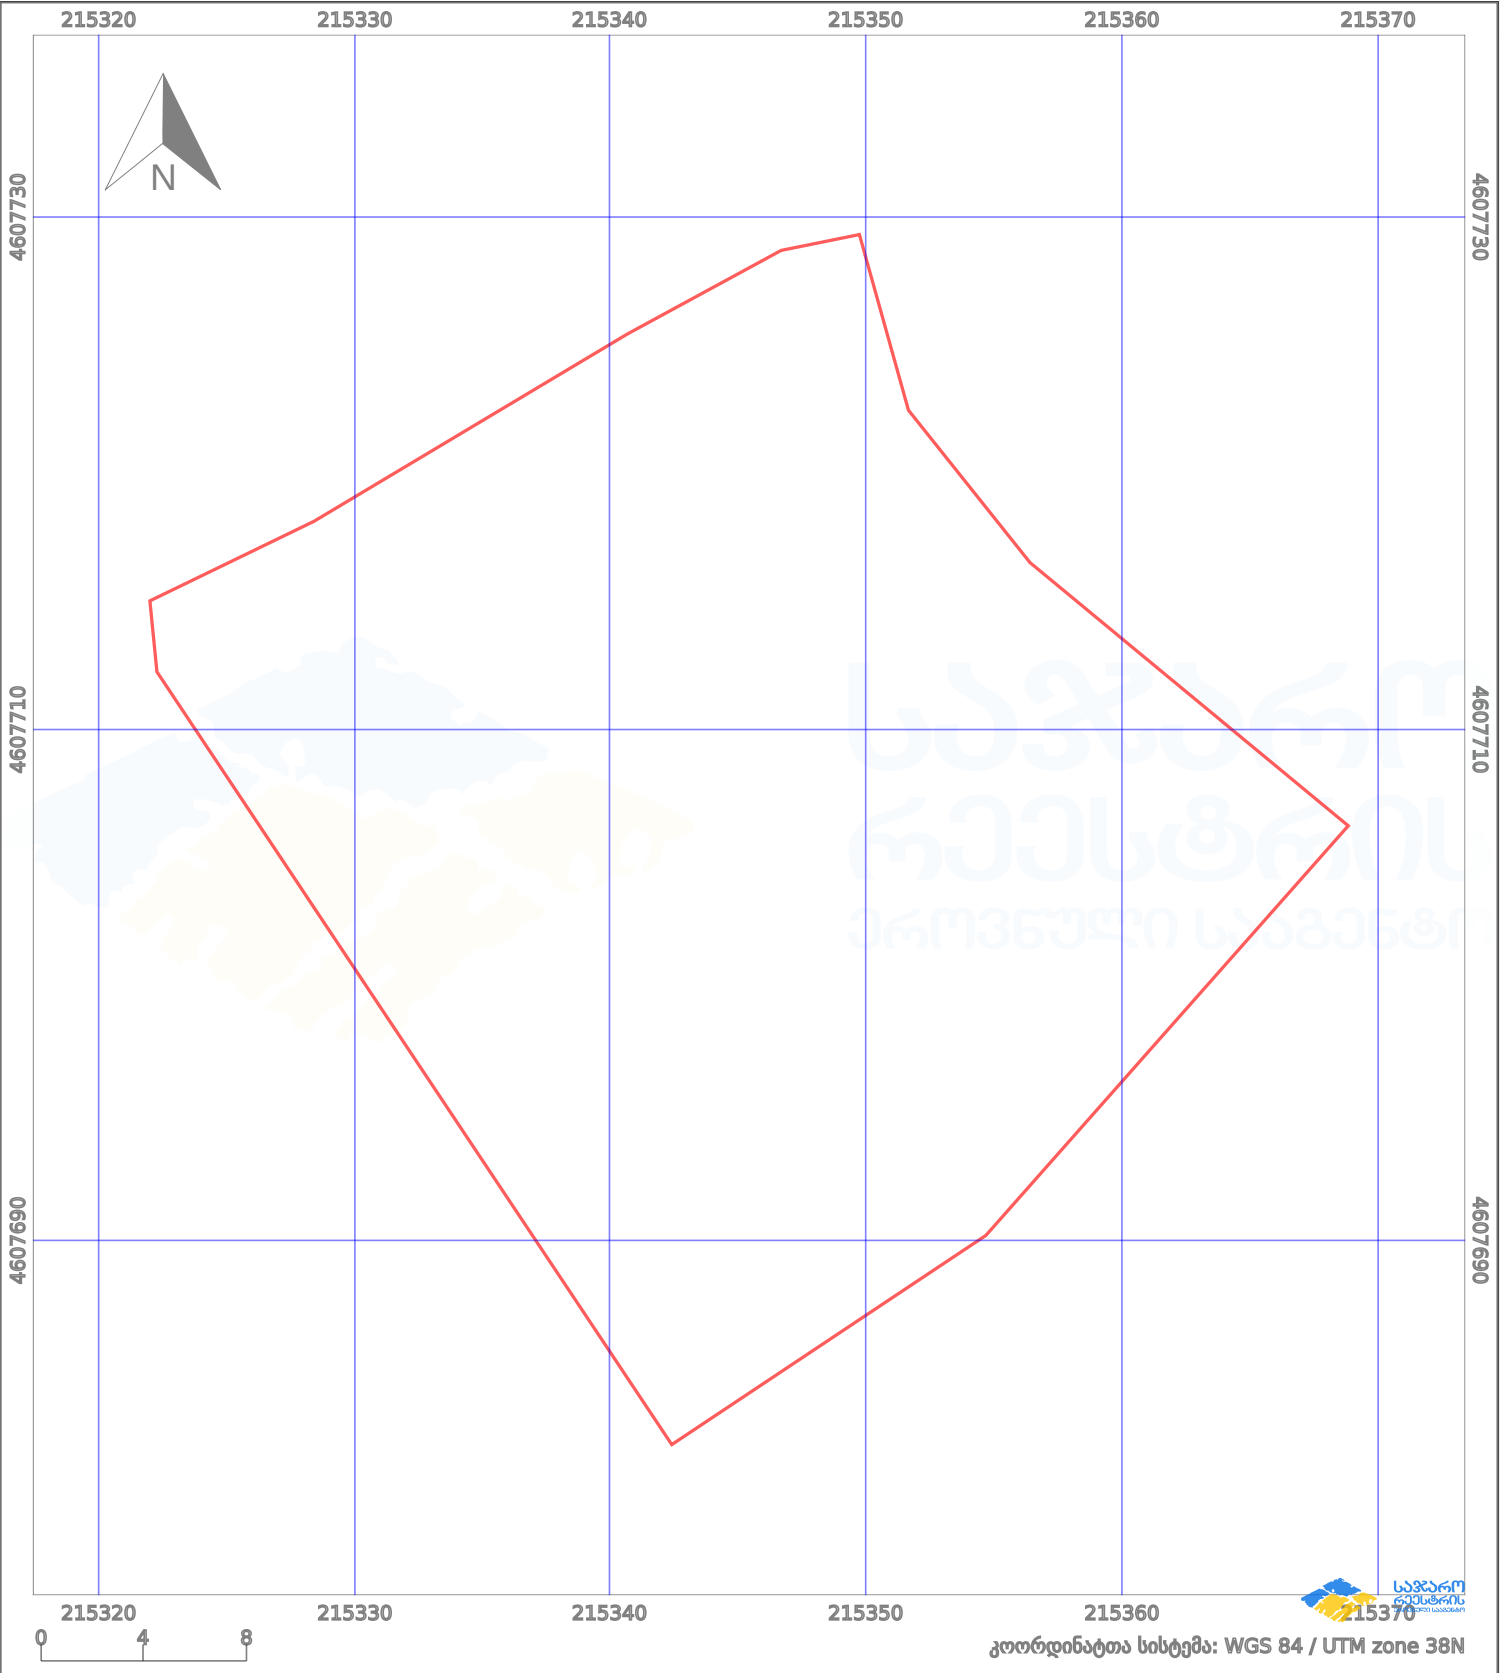

პირობითი აღნიშვნები:					
	ნაკვეთის საზღვარი		მშენებარე ნაგებობა		აშენებული ნაგებობა
	საზღვარი ნაგებობა		ტყის ფონდი		ვალდებულება
	მიწისქვეშა ნაგებობა		ქარსაფარი ბოლი		