

საქართველოს იუსტიციის სამინისტრო
საჯარო რეესტრის ეროვნული სააგენტო




საკადასტრო აბეგვითი/აზომვითი ნახაზი არ შეესაბამება №388-ე
დადგენილებით განსაზღვრულ მოთხოვნებს
აზომვითი ნახაზი და ელ ვერსია განსხვავდება 01 შენობა-ნაგებობის
დანიშნულების ტიპით

ნაკვეთი იდენტიფიკაცია, ემატება შენობა
ნაკვეთი ხვდება საგზაწილობო დოკუმენტაციის გარეშე შემოღების არეალში

მიწის ნაკვეთის საკადასტრო კოდი: 01.10.06.001.272
განცხადების რეგისტრაციის ნომერი: 882024808013
მიწის ნაკვეთის ფართობი: 4621 კვ.მ.

მომზადების თარიღი

05.06.24

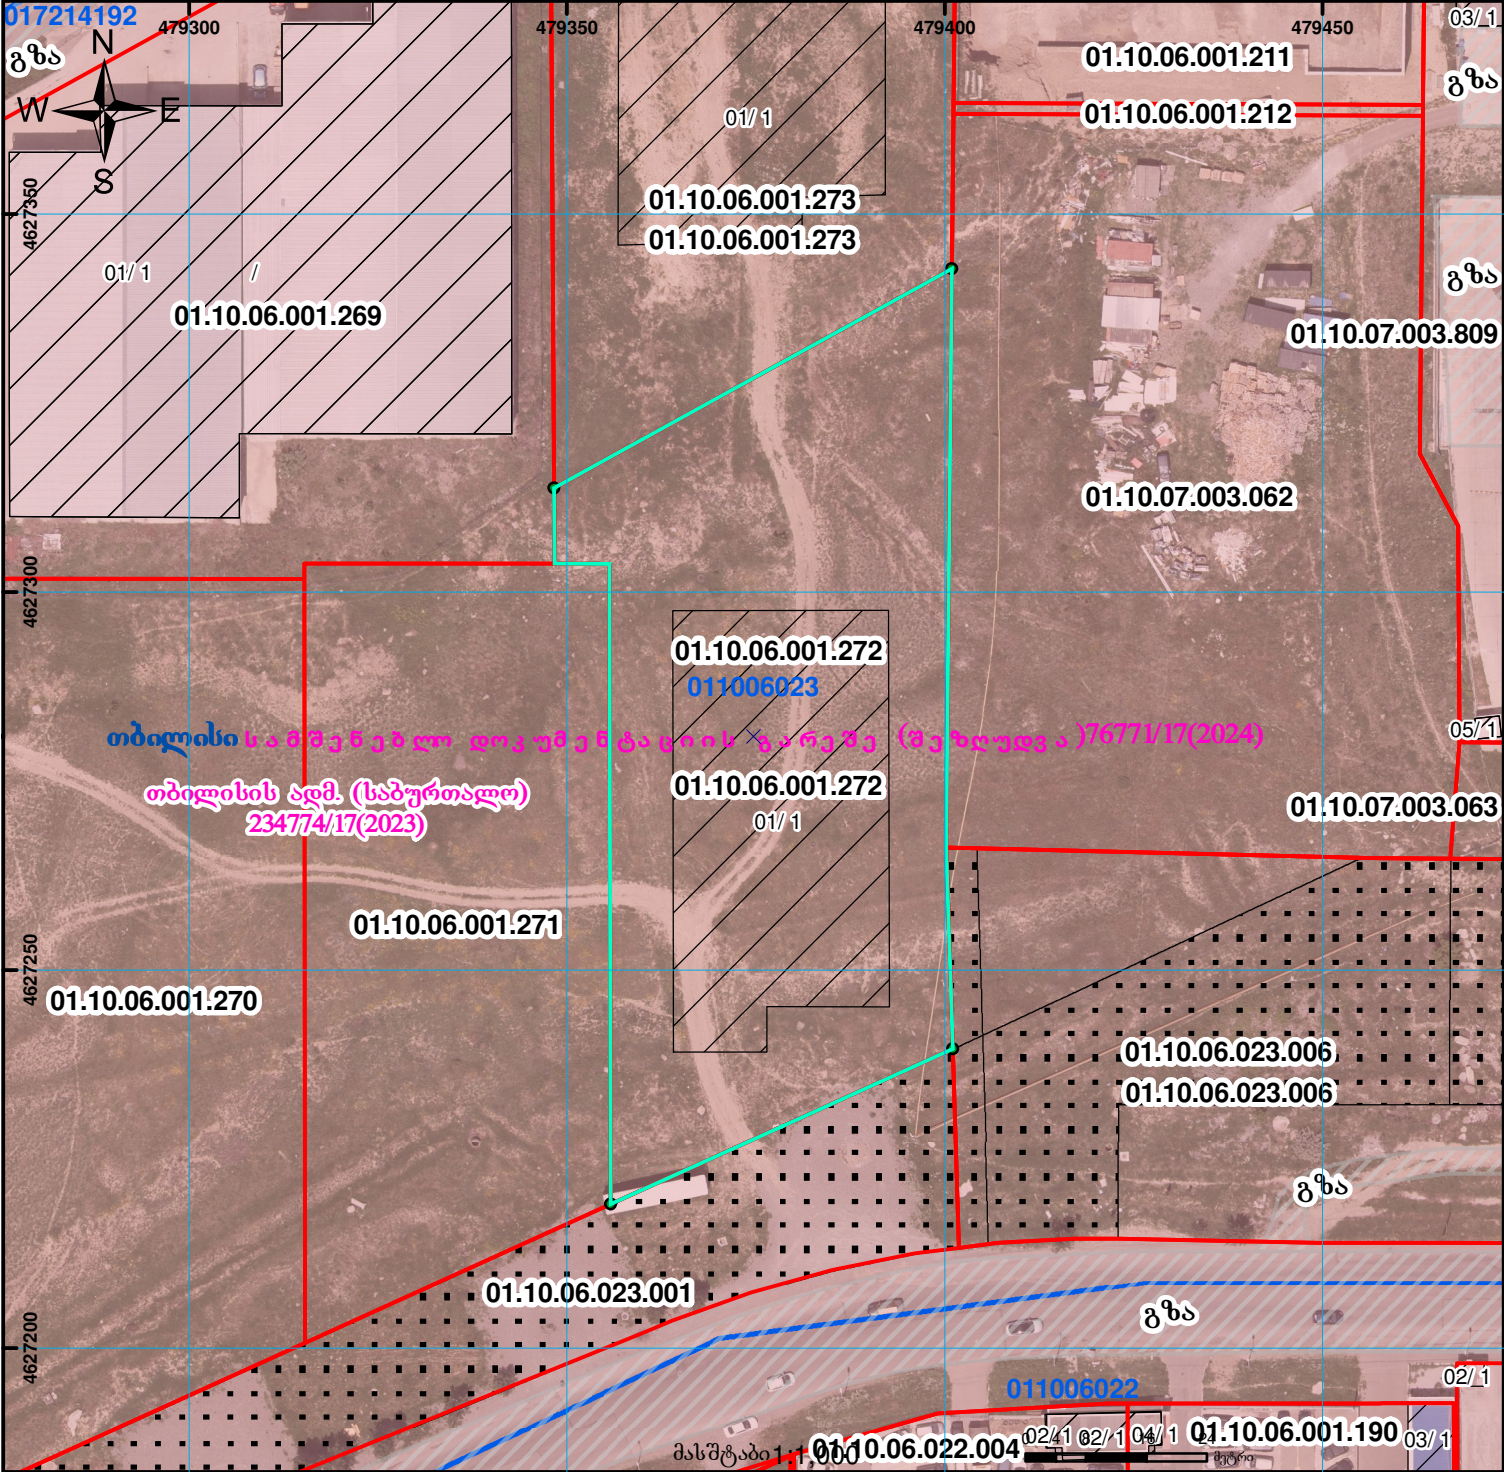

	შენობა-ნაგებობა, პირობითი ნომერი/სართულიანობა		ვალი/გზა		საზღვრე ნაგებობა		UTM (საერთაშორისო) სისტემის კოორდ.
	მიწის ნაკვეთის საკადასტრო საზღვარი		მშენებარე ნაგებობა		მიწისქვეშა ნაგებობა		